
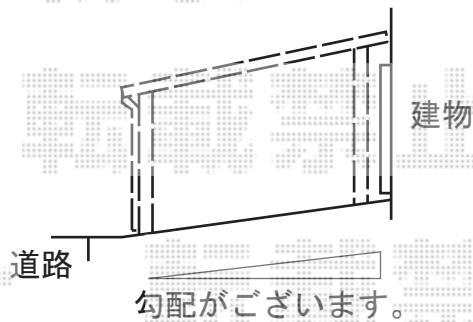


エフルージュ ツイン 積雪～20cm対応

YKK AP エフルージュ ツイン 積雪～20cm対応
 幅= 5,988mm
 奥行= 5,400mm
 色： プラチナステン
 屋根材： 熱線遮断ポリカーボネート(トーマイマット)
 柱仕様： ハイルーフ柱仕様 (有効高 約2,350mm)

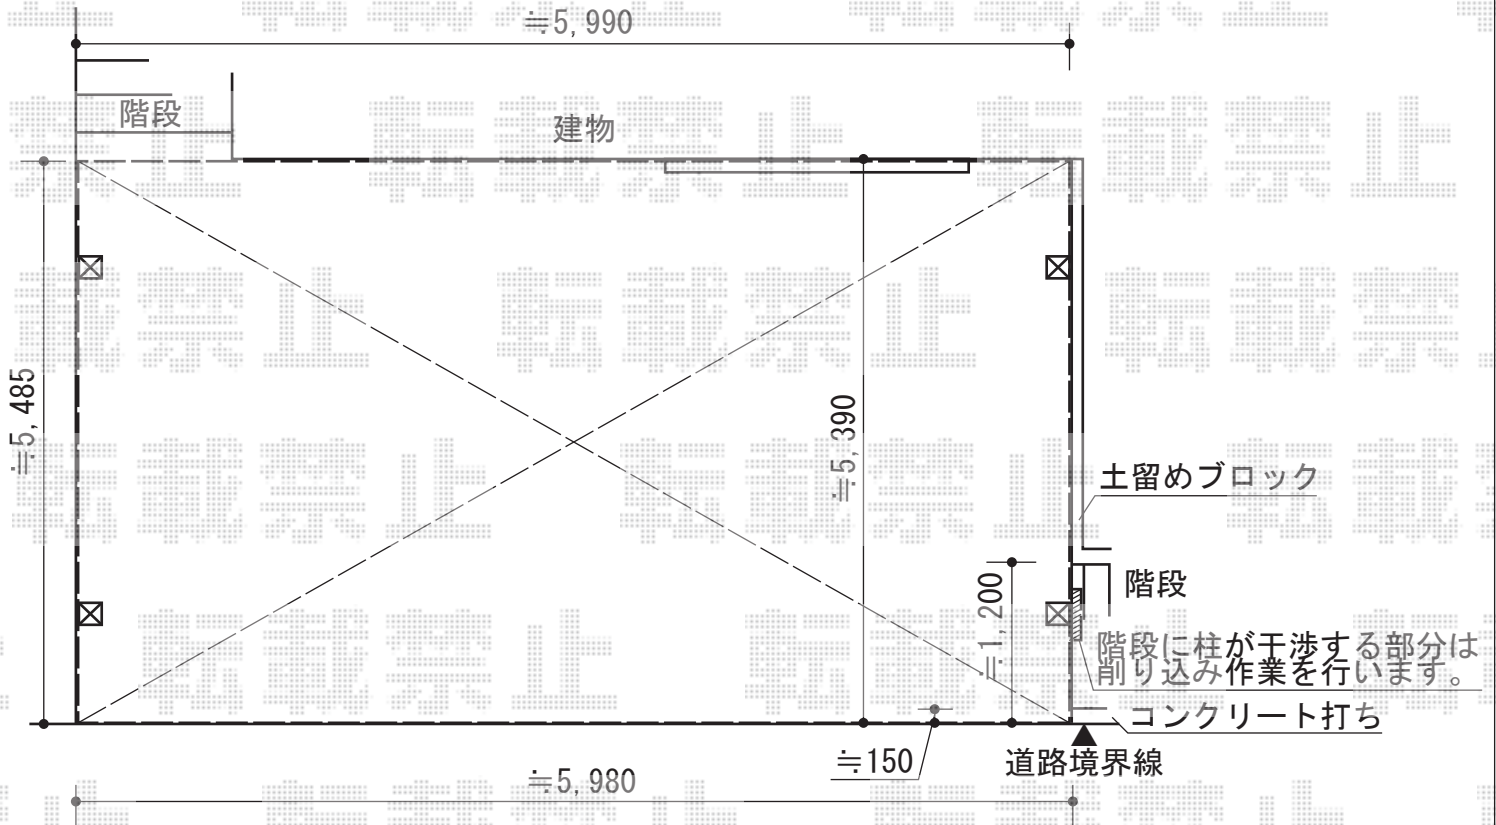

担当者	西村
-----	----