
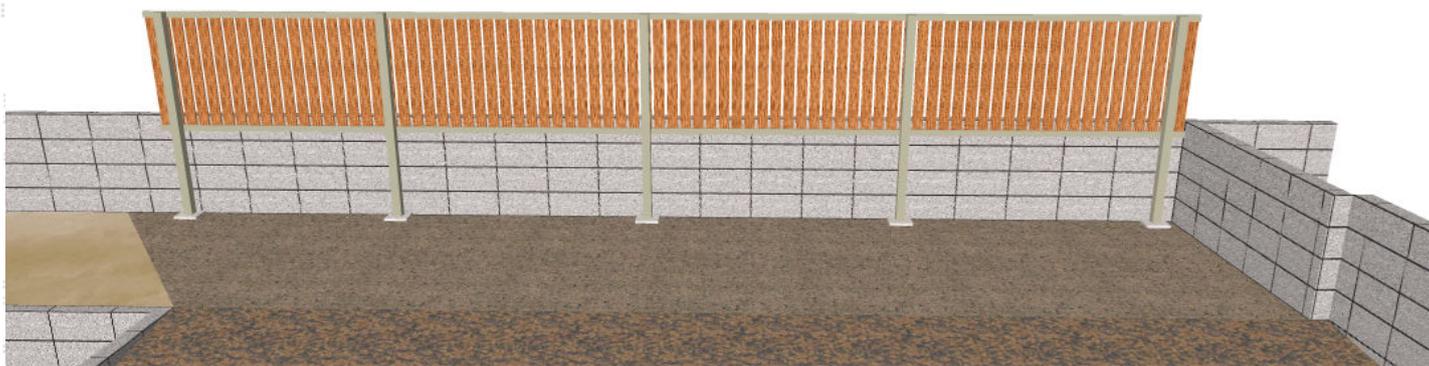


フェンス+ブロック工事 施工概略図

YKK AP シンプルモダンフェンス W5型 自由柱 2段支柱<自立建て用>
本体1枚 (W×H) = (1,975mm×1,000mm) (¥25,700.-) ×4枚
自立建て用2段支柱 : T170 (¥17,200) ×5本
エンドキャップ : (¥800) ×1セット
色 : パネル/ハニーチェリー 柵・柱/プラチナステン

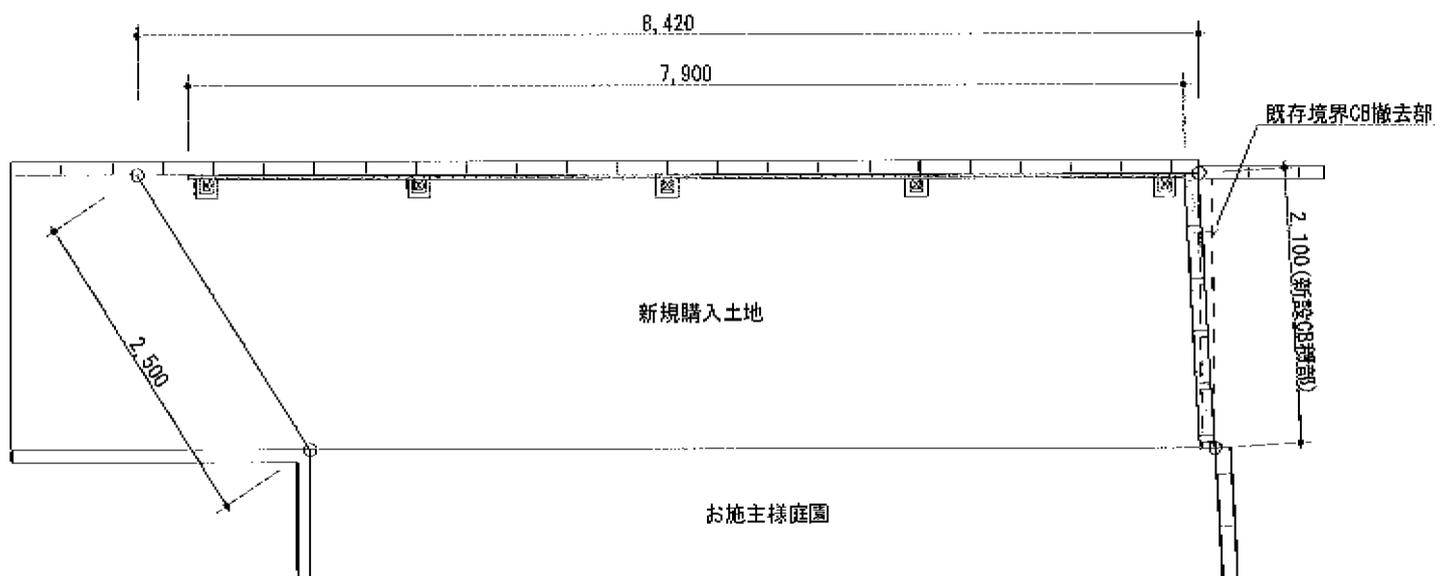

担当者

西村