


# サイクルポート 施工概略図

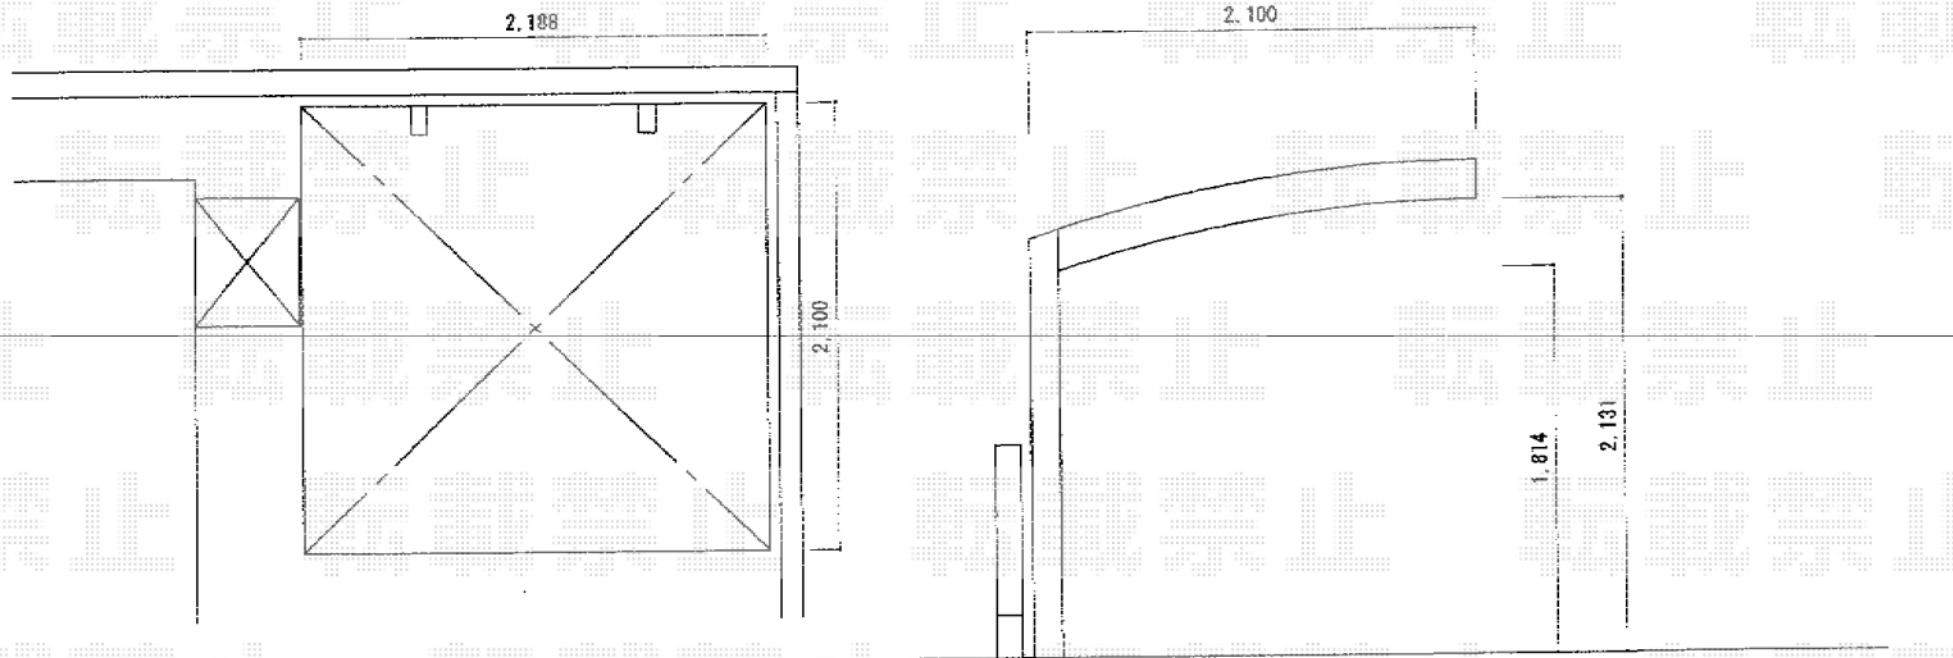

YKK AP レイナポートグランミニ 積雪~20cm対応  
幅= 2,100mm  
奥行= 2,188mm  
色： プラチナステン  
屋根材： ポリカーボネート（【未定】）  
柱仕様： 標準柱仕様

YKK AP レイナポートグランミニサイドパネル  
奥行サイズ： 長さ22用  
高さ： 836mm  
色： プラチナステン  
パネル材： ポリカーボネート（【未定】）