


カーポート 施工概略図

トステム カーブポートシグマIII 積雪~20cm対応  
幅=2,701mm 奥行=4,980mm  
色：シャイングレー  
屋根材：ポリカーボネート（ブルースモーク）  
柱仕様：ロング柱23仕様（有効高 約2,300mm）

着脱式サポート（補助柱）  
仕様：ロング柱23用（1本入り）  
色：シャイングレー  
数量：2セット  
柱ガード（1本入り） 数量：×2セット

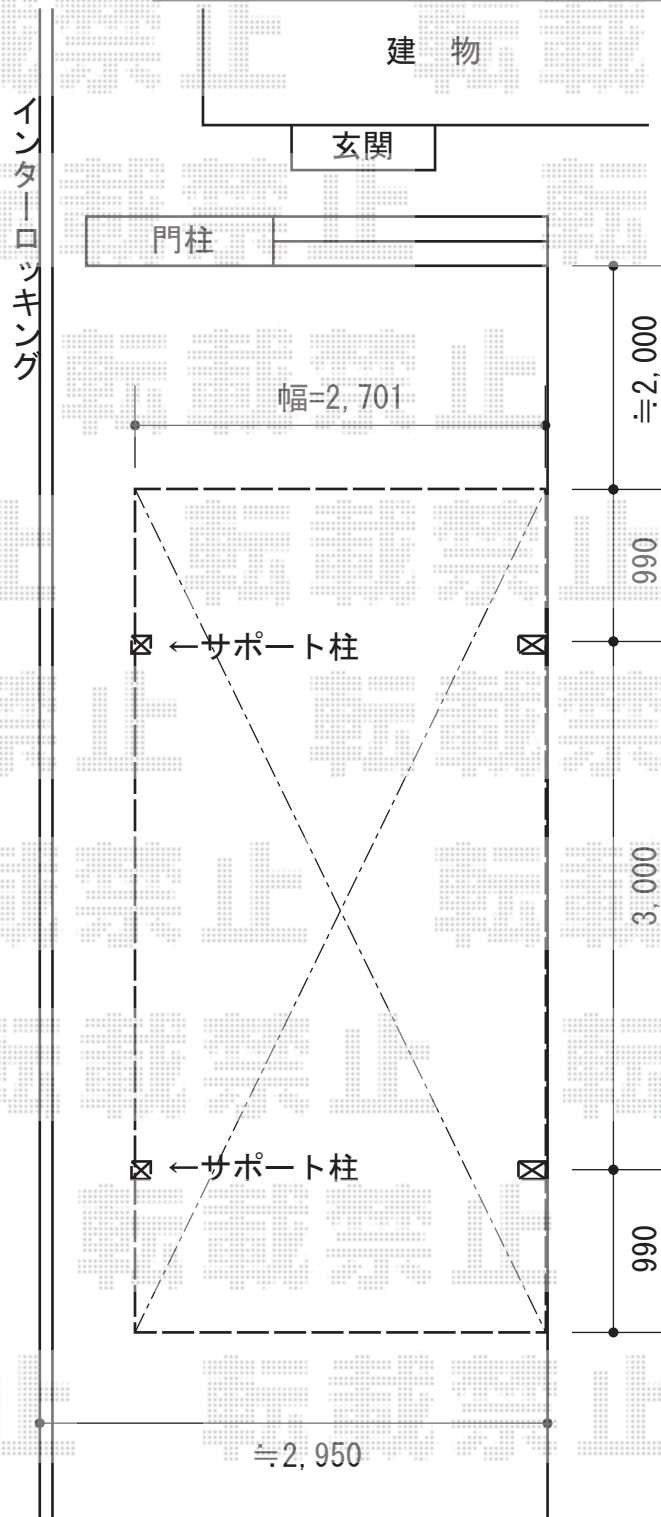

担当者

栢田