


カーポート 施工概略図

YKK AP レイナポートグラン 縦連棟 積雪~20cm対応
 幅=2,400mm
 奥行=10,064mm
 色：ブラウン
 屋根材：ポリカーボネート（トーマイマット）
 柱仕様：標準柱仕様（有効高 約2,000mm）

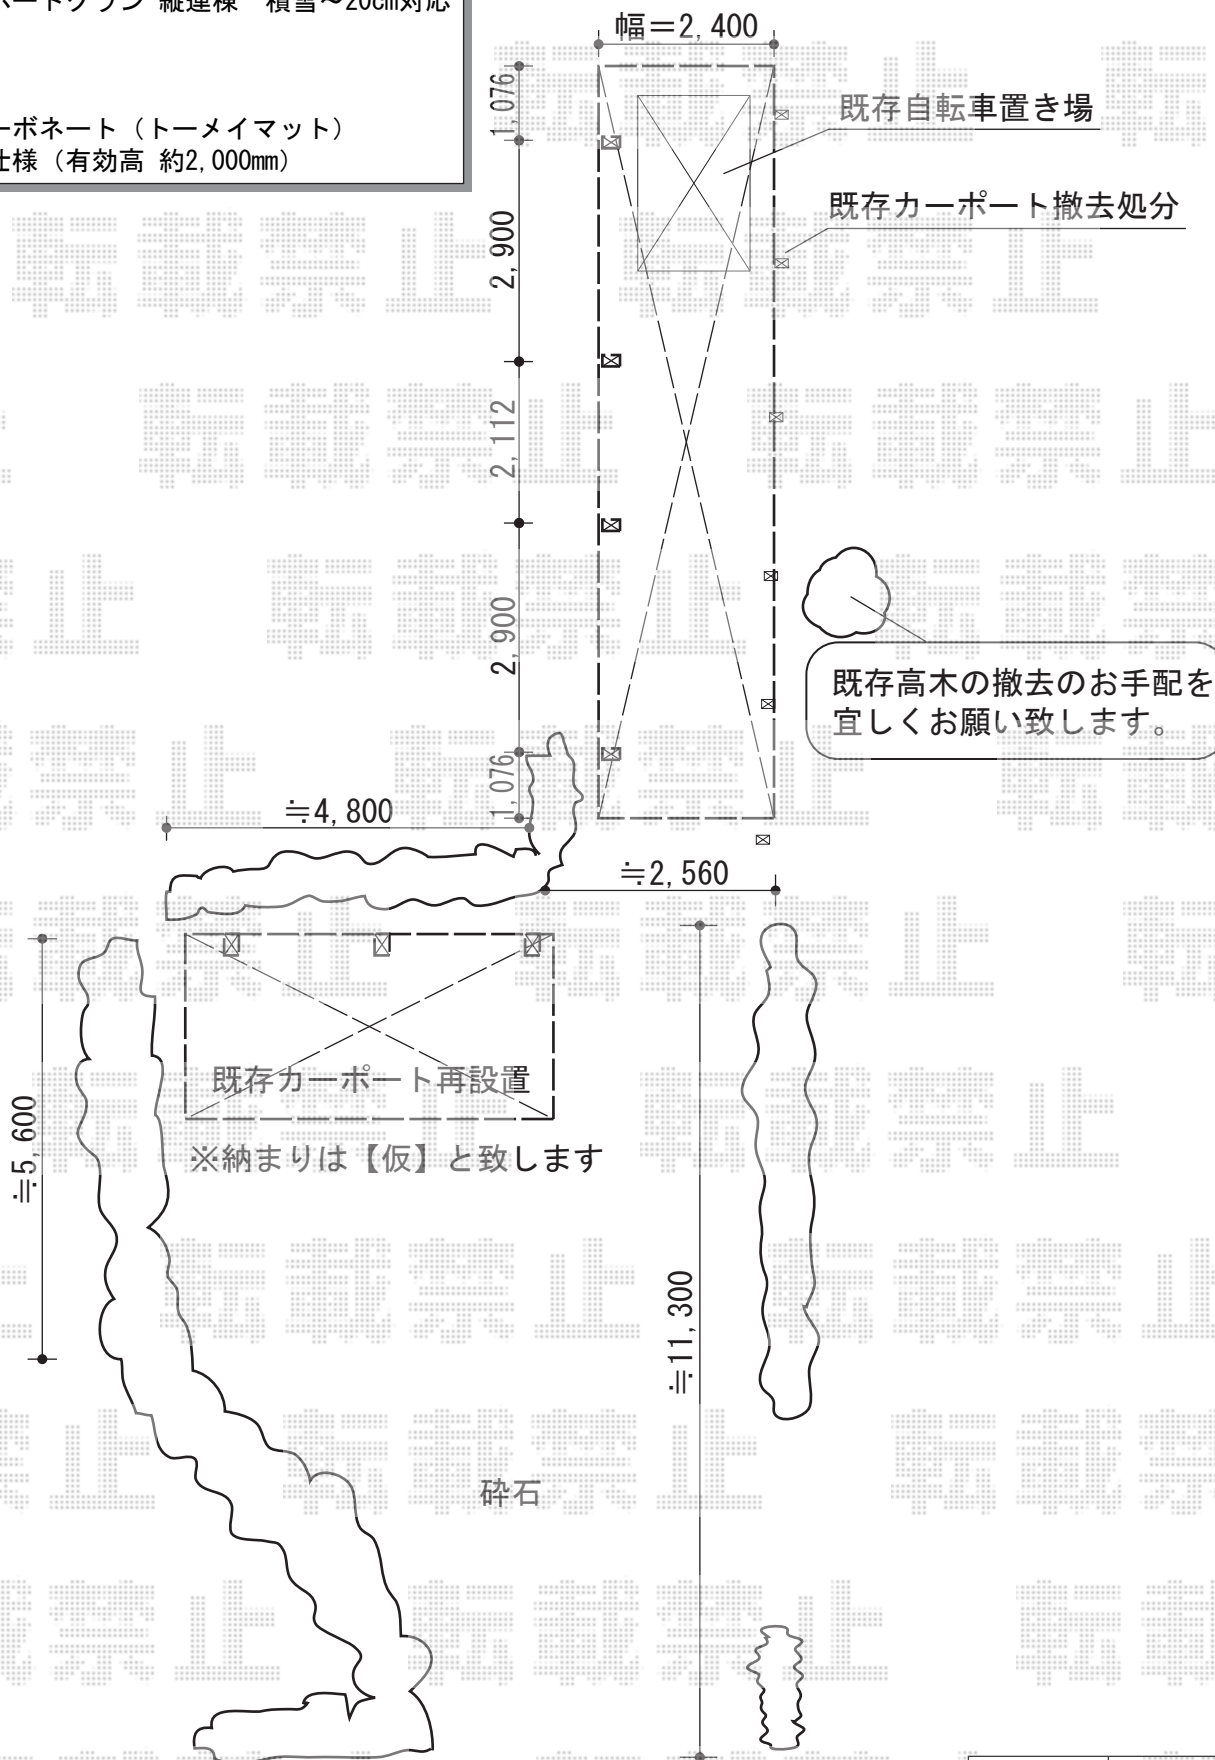

担当者	進藤
-----	----