


カーポート・物置 施工概略図

Value Select プレシオスポート 縦連棟 積雪~20cm対応
 幅= 2,700mm
 奥行= 10,064mm
 色： ノーブルステン
 屋根材： 熱線遮断ポリカーボネート（スカイブルーマット調）
 柱仕様： ハイルーフ柱仕様（有効高 約2,250mm）

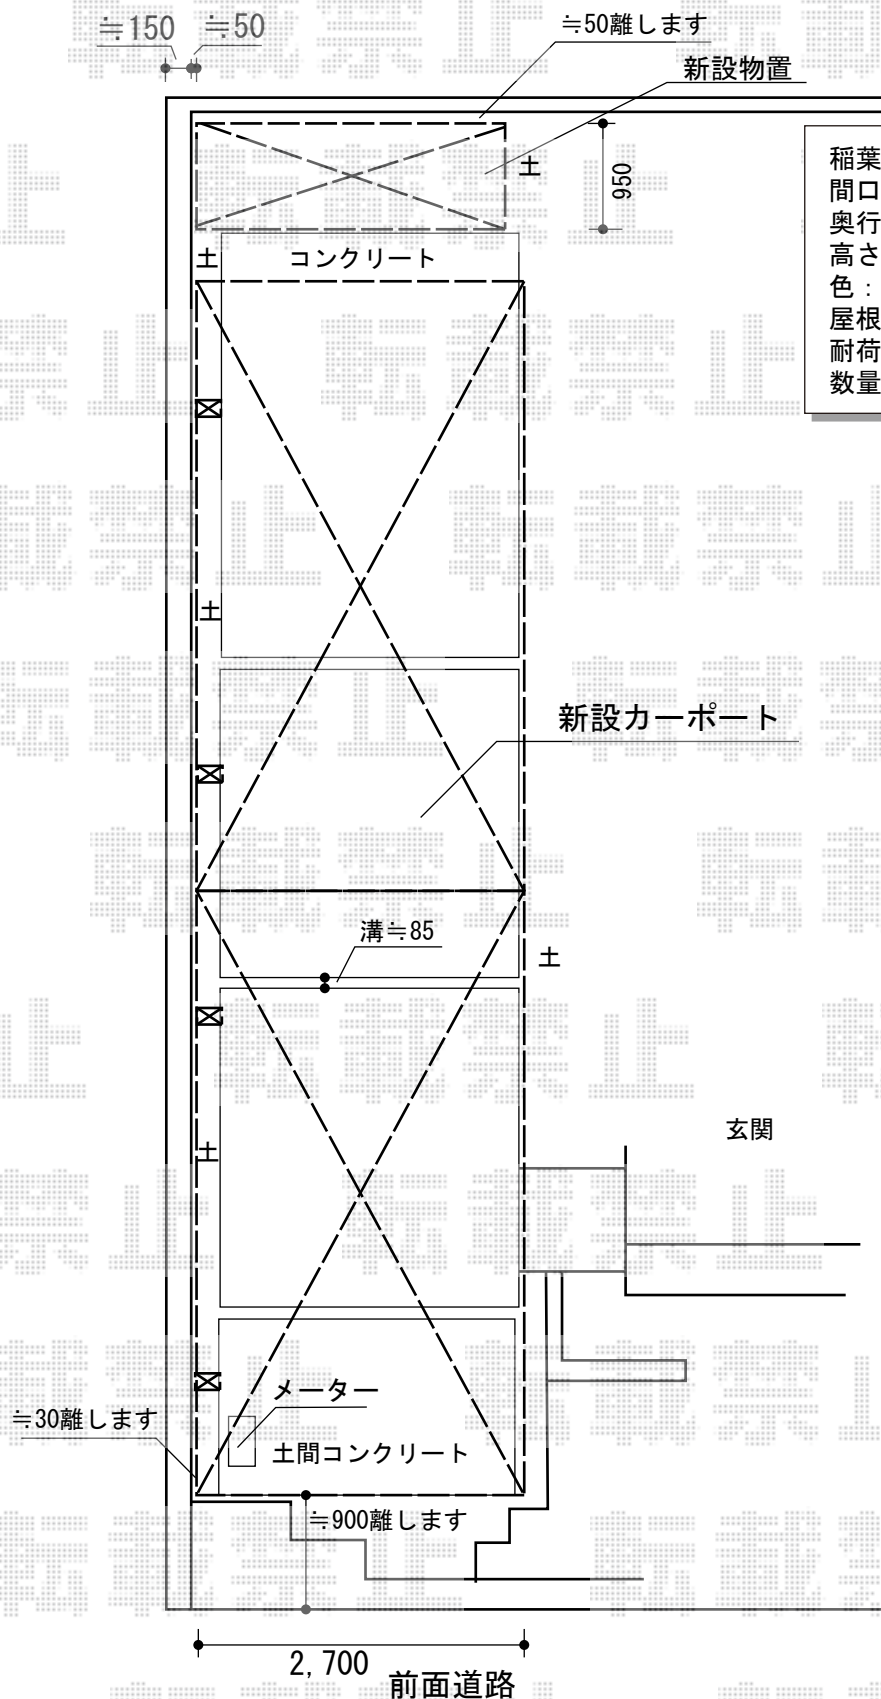

稲葉物置 ネクスタ 一般型 2630×950×2020
 間口= 2,630mm
 奥行= 950mm
 高さ= 2,020mm
 色： メープルブラウン
 屋根タイプ： 標準型
 耐荷重タイプ： 一般型
 数量： 1台

担当者	栢田
-----	----