


カーポート 施工概略図

YKK AP エフルージュグラン 延長 積雪~20cm対応
 幅=2,423mm
 奥行=7,200mm
 色：カームブラック
 屋根材：熱線遮断ポリカーボネート（アースブルーマット調）
 柱仕様：ハイロング柱仕様（有効高 約2,800mm）

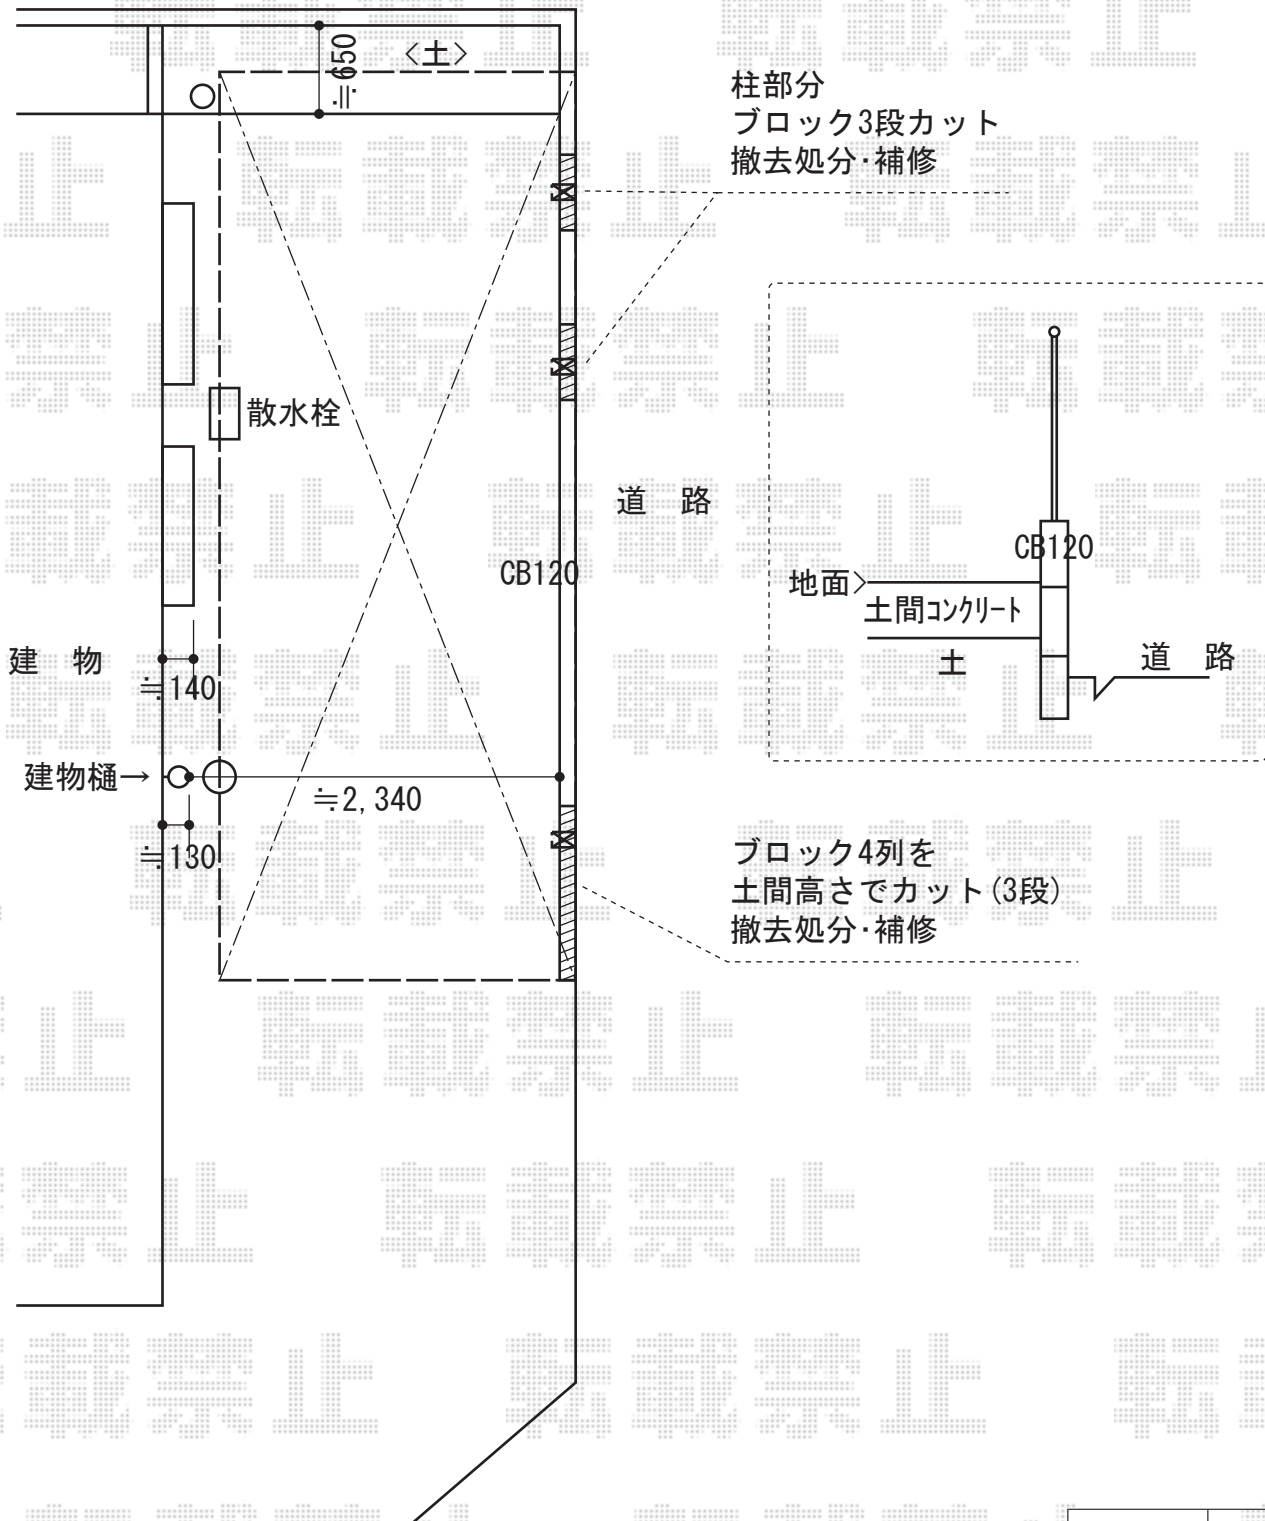

担当者	進藤
-----	----