


カーポート 施工概略図

トステム カーポートシグマIII ワイド 積雪~20cm対応
 幅= 6,060mm
 奥行= 5,686mm
 色: ブラック
 屋根材: ポリカーボネート (ブルースモーク)
 柱仕様: ロング柱23仕様 (有効高 約2,300mm)

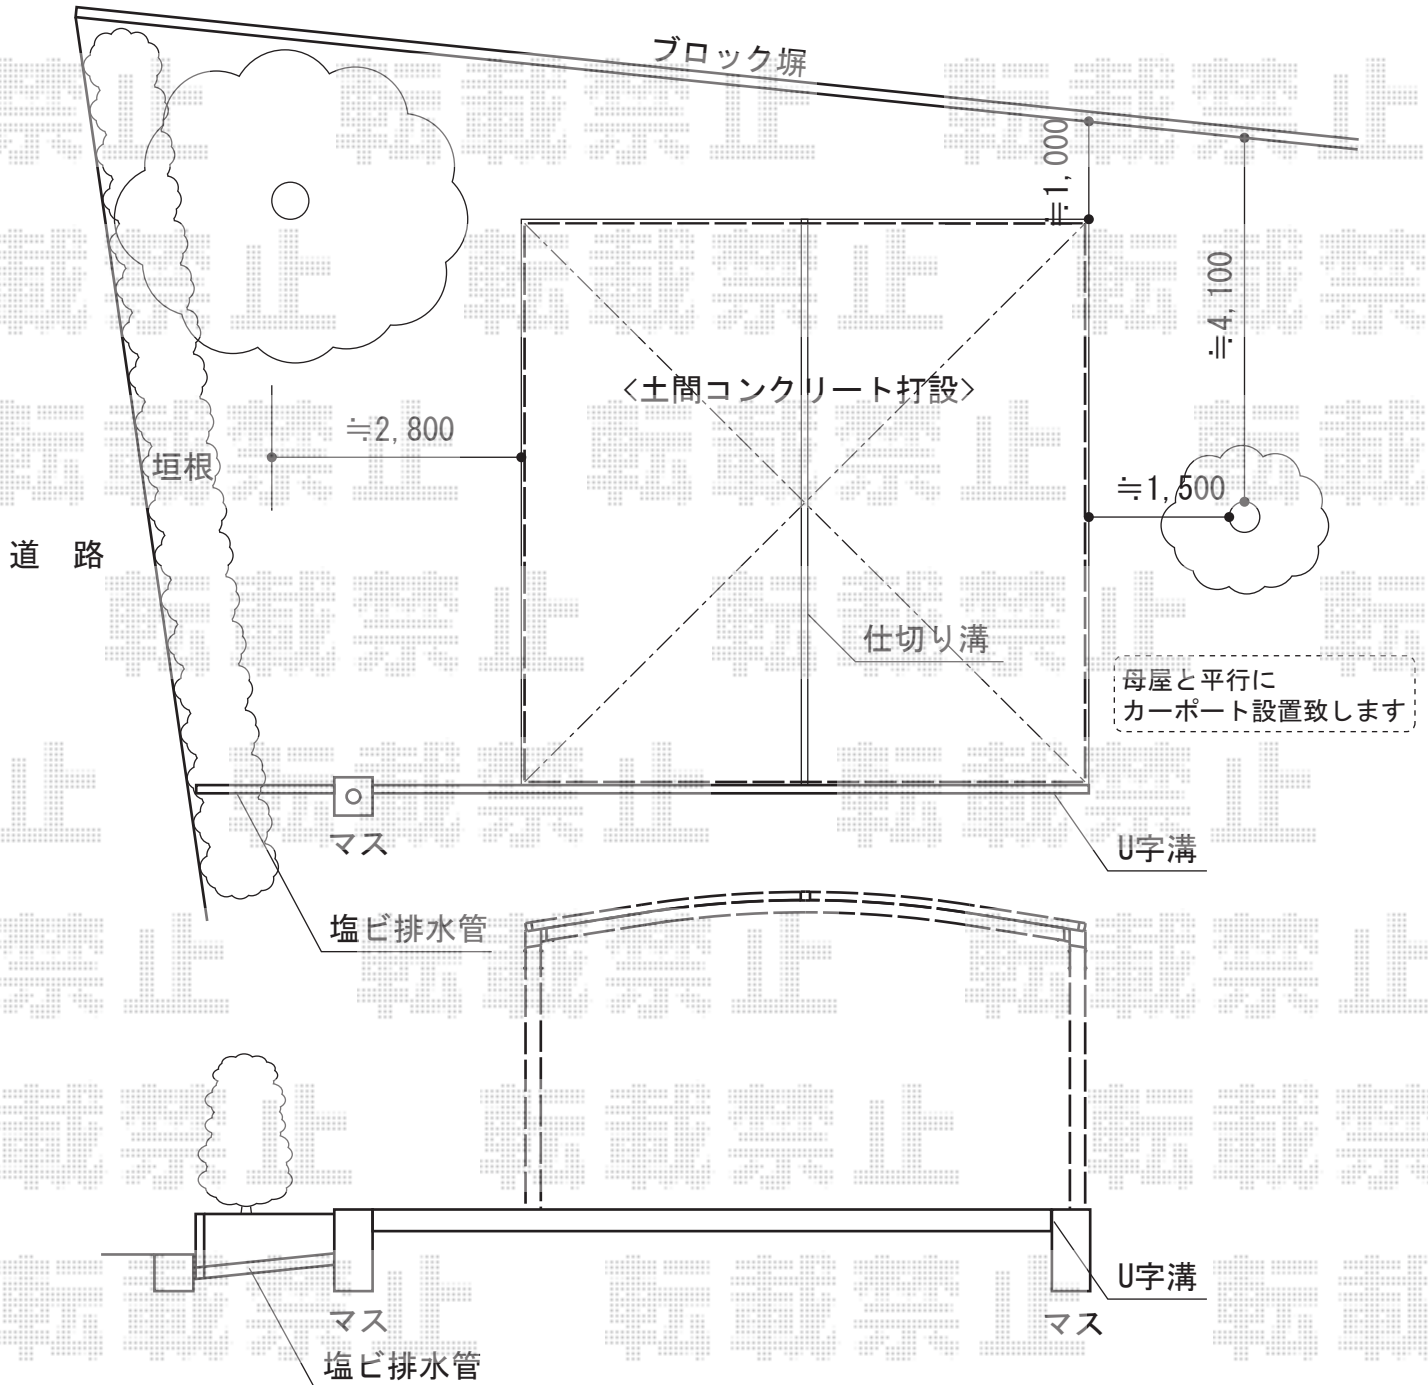

担当者

進藤