


テラス屋根 施工概略図

YKK AP ヴェクターテラス F型 テラスタイプ 三連棟 積雪~20cm対応
 間口=関東間5.0間[1.5+2.0+1.5間] (柱芯々8,945mm 屋根幅9,130mm)
 出幅=6尺 (1,770mm)
 色: ピュアシルバー
 屋根材: ポリカーボネート (トーマイマツト)
 柱仕様: 柱標準タイプ (柱4本)
 施工方法: 上止め仕様

YKK AP 75角形材・部品
 柱75角: ¥19,550×2【K61645-60-Y YW】
 柱キャップ: ¥390×2【2K19266 YW】
 色: 【仮】ホワイト

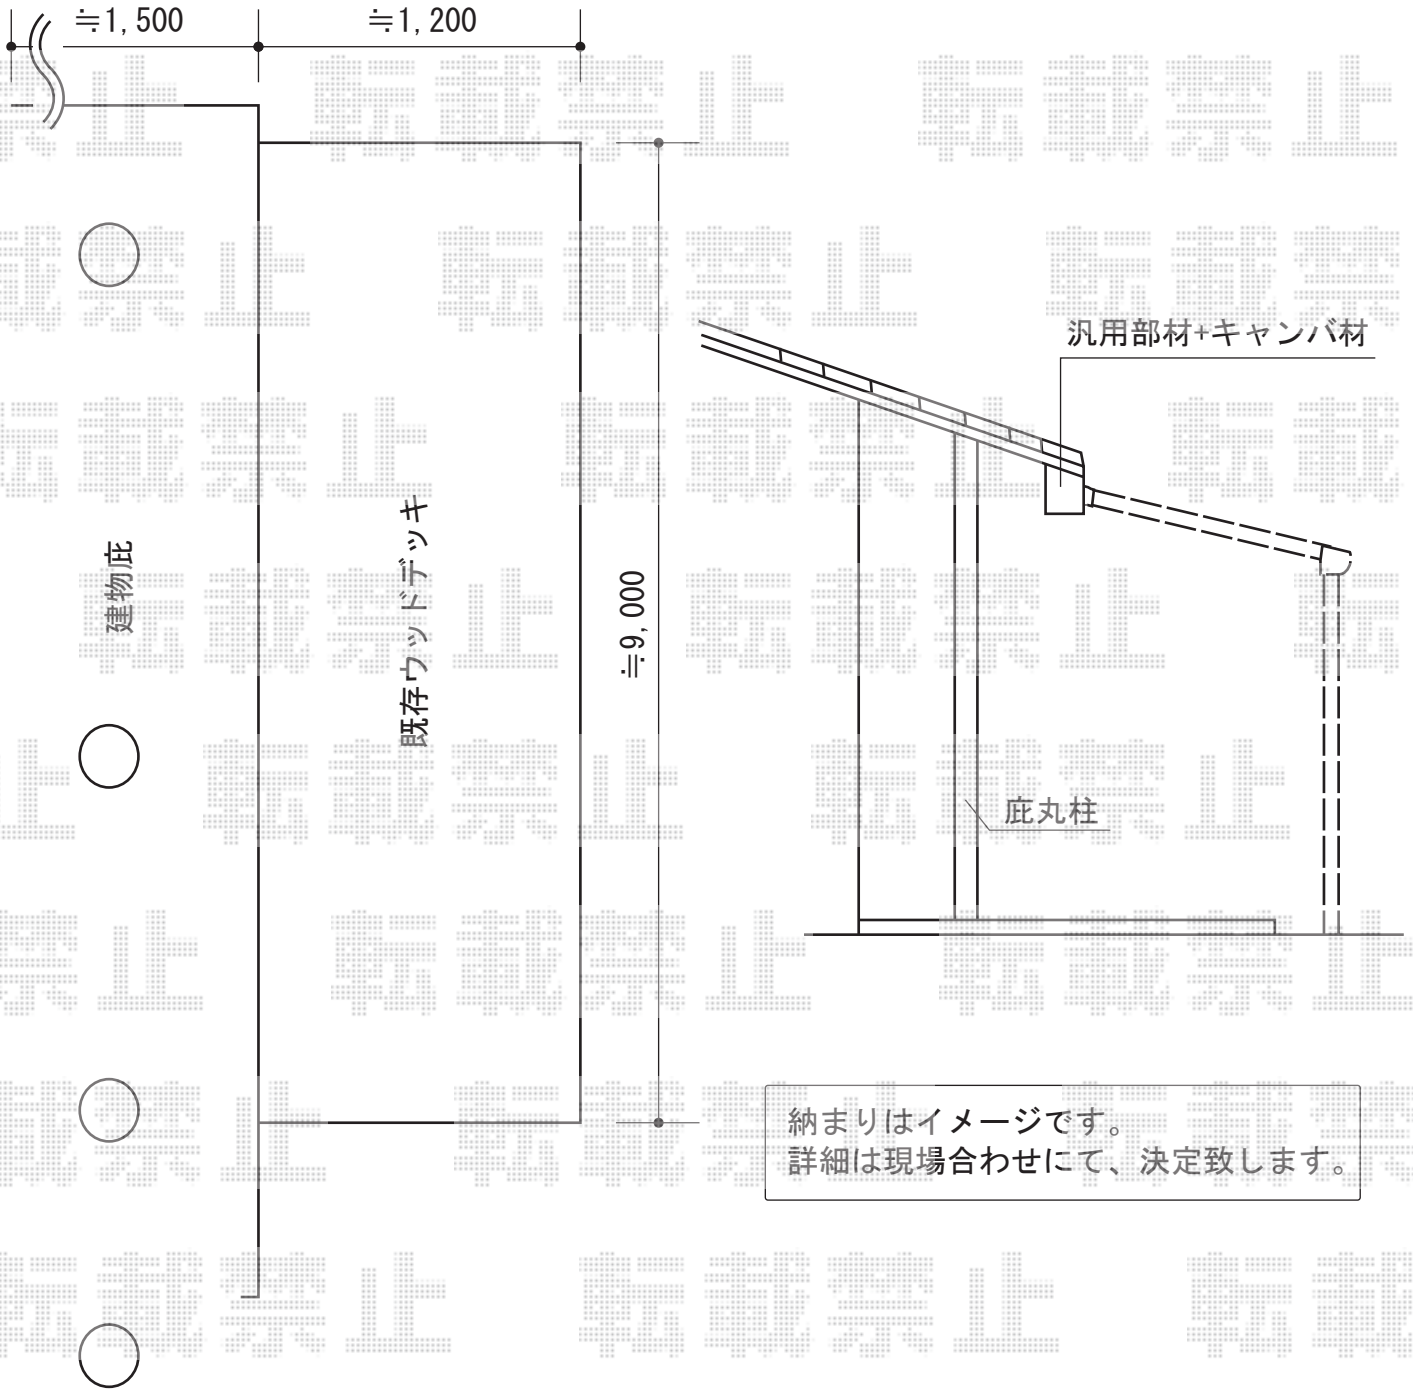

納まりはイメージです。
 詳細は現場合わせにて、決定致します。

担当者	栢田
-----	----