


ライザーテラスII F型 テラスタイプ 単体 積雪～20cm対応

トステム ライザーテラスII F型 テラスタイプ 単体 積雪～20cm対応
 間口=関東間3.0間通し (柱芯々5,260mm 屋根幅5,480mm)
 出幅=7尺 (2,085mm)
 色: シャイングレー
 屋根材: ポリカーボネート (クリアマット・すりガラス調)
 柱仕様: 出幅自在桁タイプ (柱2本)
 施工方法: 上止め仕様
 柱固定金具: 中間用×2

トステム 吊り下げ物干し 標準 3本入
 色: シャイングレー
 数量: 1セット

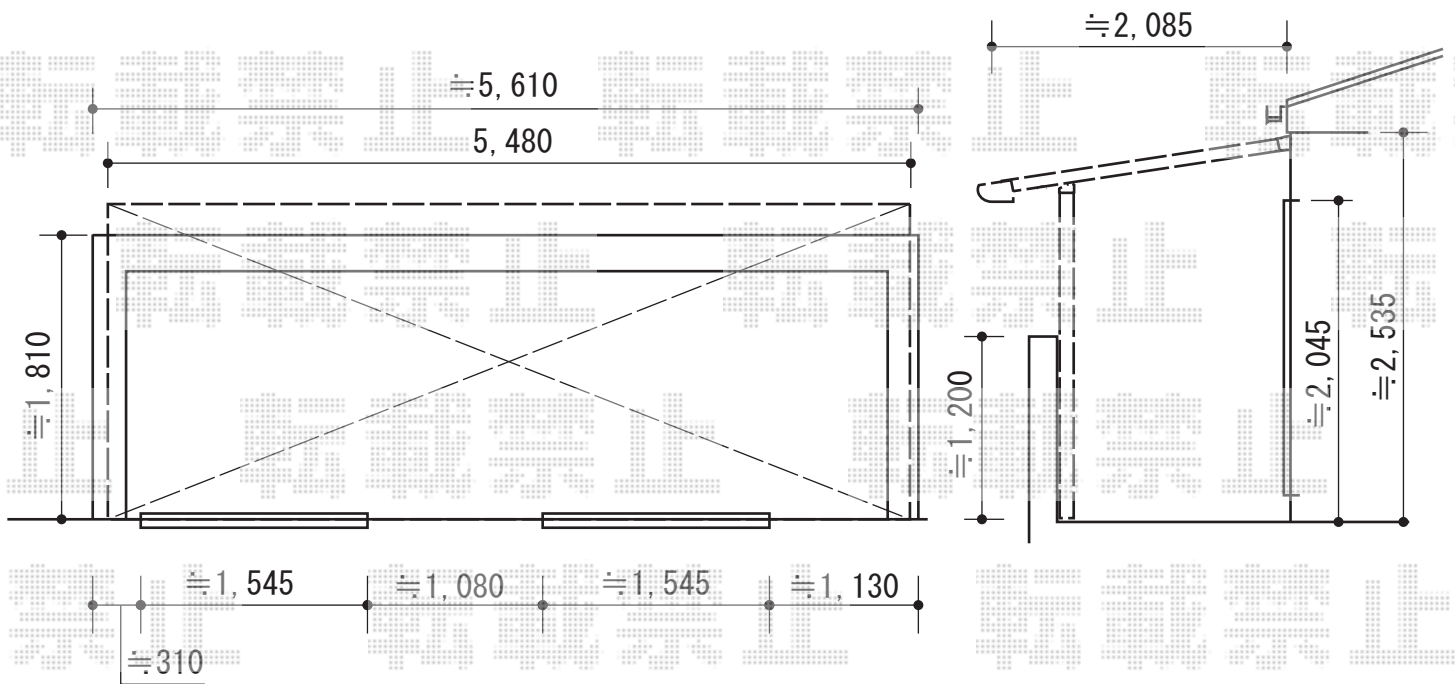

担当者

谷