


カーポート 施工概略図

Value Select プレシオスポーツ ワイド 積雪~20cm対応
 幅= 5,392mm
 奥行= 5,052mm
 色: グレースブラウン
 屋根材: 熱線遮断ポリカーボネート (トーマイマット調)
 柱仕様: ハイルフ柱仕様 (有効高 約2,250mm)

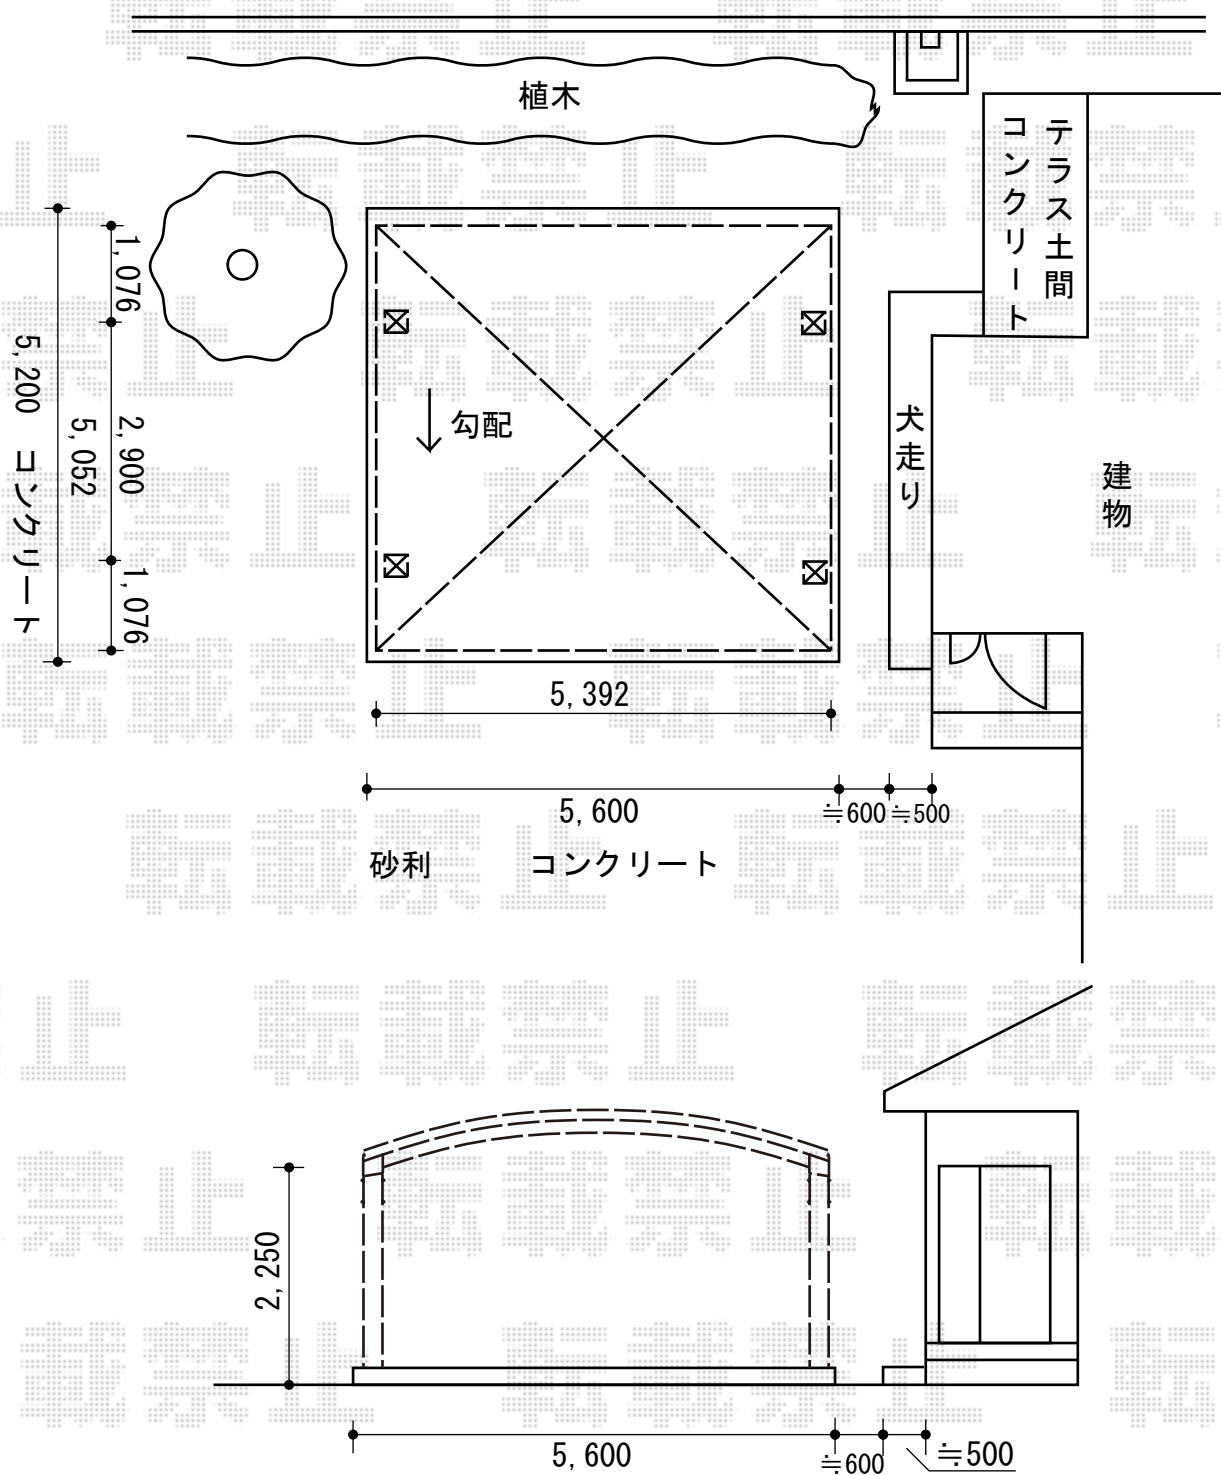

テラス土間
コンクリート

建物

犬走り

砂利 コンクリート

担当者

進藤