


カーポート 施工概略図

トステム カーポートシグマIII ワイド 積雪~20cm対応
幅= 4,837mm
奥行= 4,980mm
色: シャイングレー
屋根材: ポリカーボネート (ブルースモーク)
柱仕様: ロング柱23仕様 (有効高 約2,300mm)

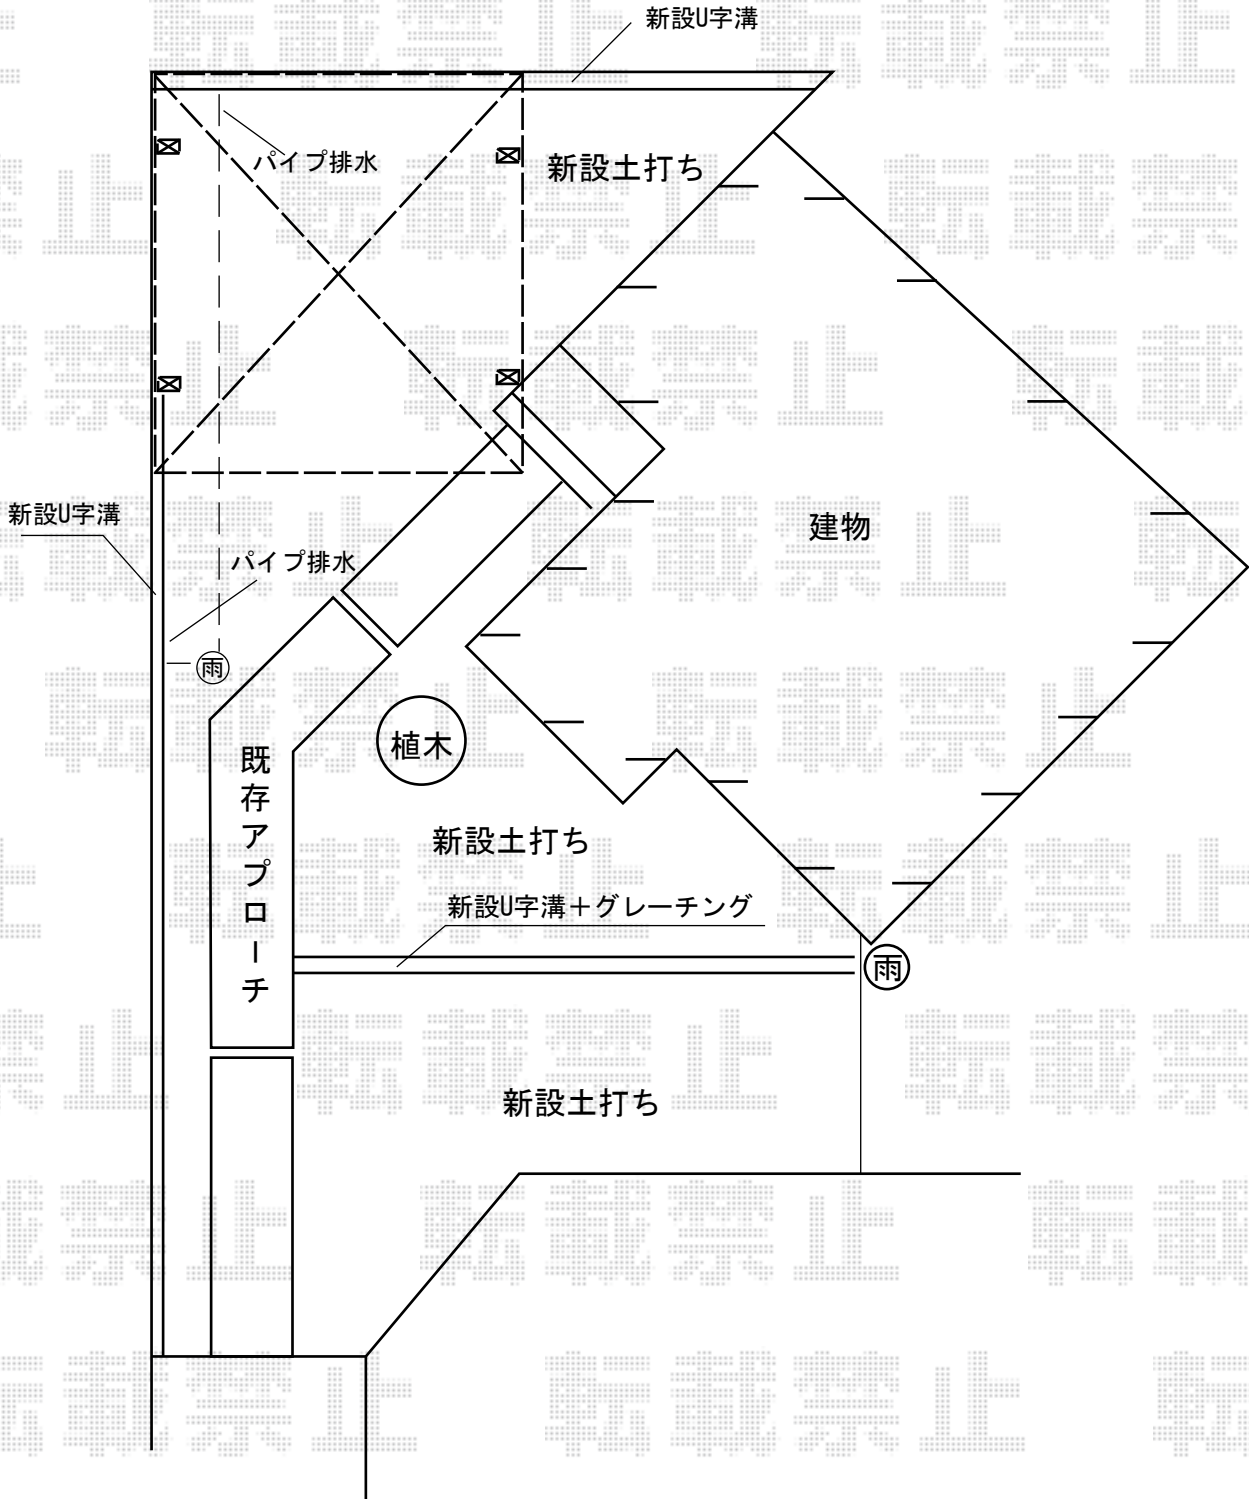

担当者

進藤