


カーブポートシグマIII ワイド 積雪~20cm対応

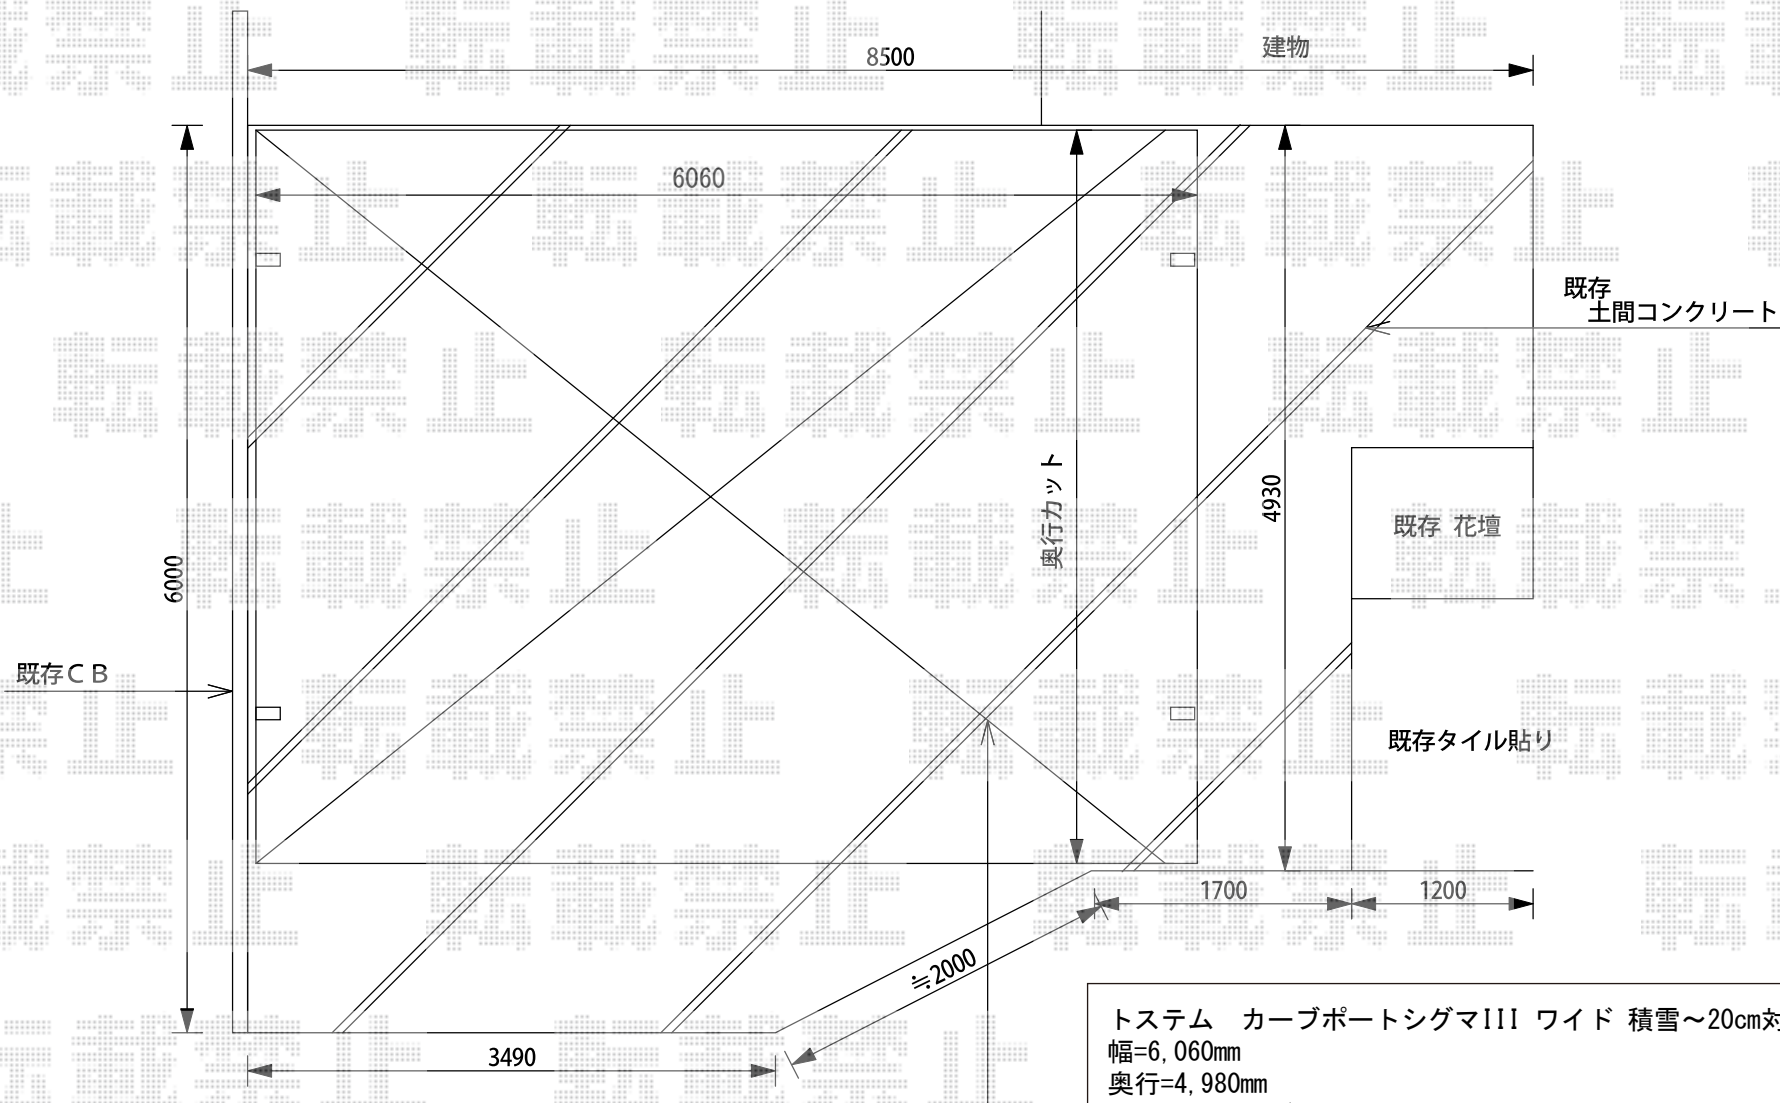

トステム カーブポートシグマIII ワイド 積雪~20cm対応  
 幅=6,060mm  
 奥行=4,980mm  
 色：シャイングレー  
 屋根材：熱線吸収ポリカーボネート（ライトブルーマット調）  
 柱仕様：ロング柱23仕様（有効高 約2,300mm）