

リウッドデッキ 200

YKK AP リウッドデッキ 200

間口= 3.5間 (6,251mm)

出幅= 4尺 (1,220mm)

色： ナチュラルブラウン/束柱色： カームブラック


床板： 縦貼り

束柱： Tタイプ (400~550mm)

オプション： リウッドデッキフェンス3型

高さ1,100mm (色： ナチュラルブラウン) *3スパン分

オプション： 独立式リウッドステップ2型

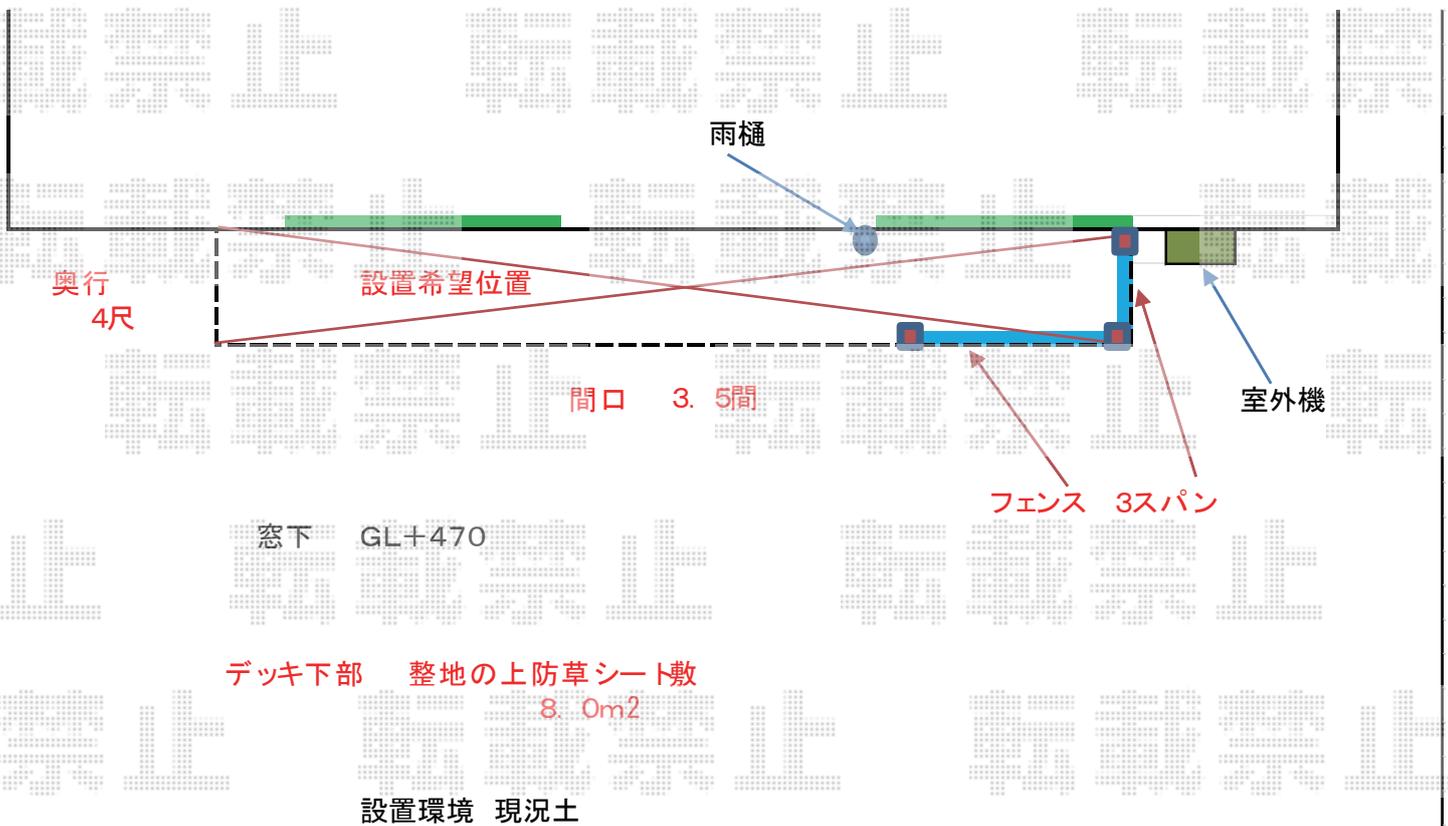

担当者

都