


カーポート・サイクルポート

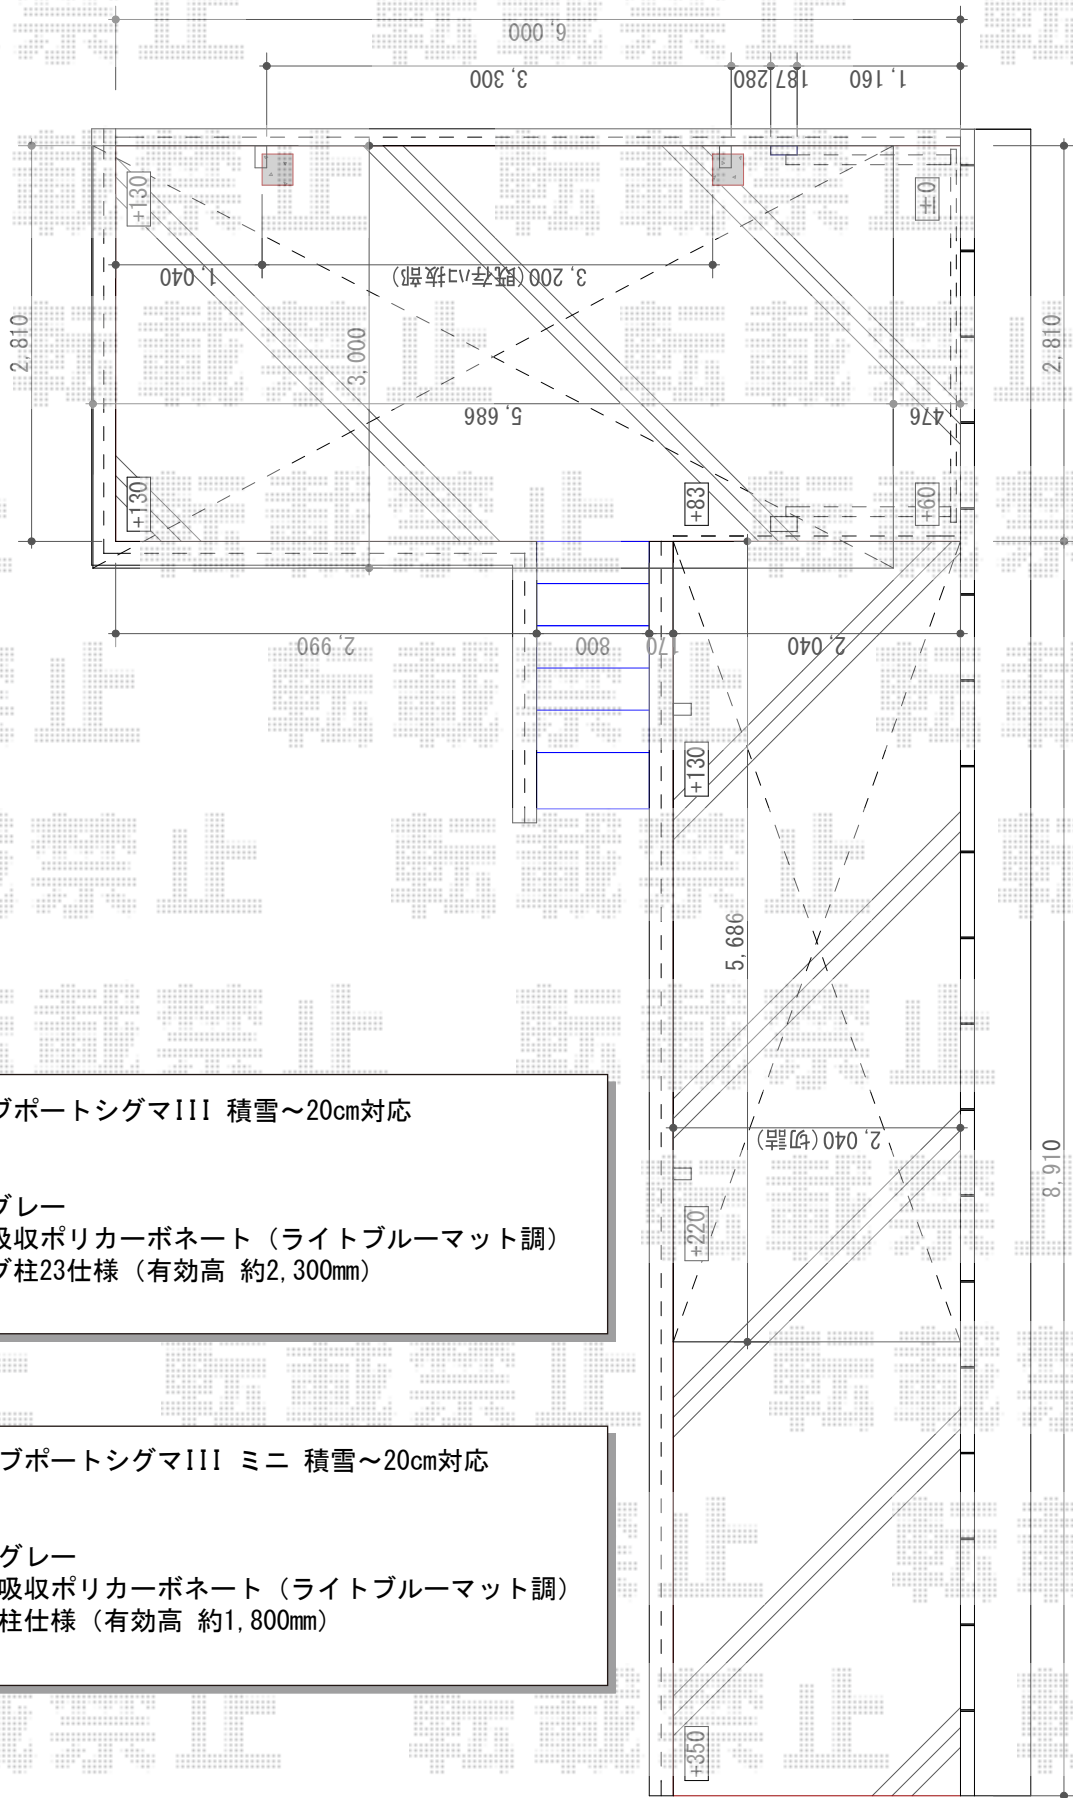

トステム カーポートシグマIII 積雪～20cm対応
 幅= 3,000mm
 奥行= 5,686mm
 色： シャイングレー
 屋根材： 熱線吸収ポリカーボネート（ライトブルーマット調）
 柱仕様： ロング柱23仕様（有効高 約2,300mm）

トステム カーポートシグマIII ミニ 積雪～20cm対応
 幅= 2,101mm
 奥行= 5,686mm
 色： シャイングレー
 屋根材： 熱線吸収ポリカーボネート（ライトブルーマット調）
 柱仕様： 標準柱仕様（有効高 約1,800mm）

担当者

栢田