


カーポート 施工概略図

Value Select プレシオスポート 縦連棟 積雪~20cm対応
幅= 2,400mm
奥行= 10,064mm
色： ノーブルステン
屋根材： ポリカーボネート（ガラスマット）
柱仕様： ハイルフ柱仕様（有効高 約2,250mm）

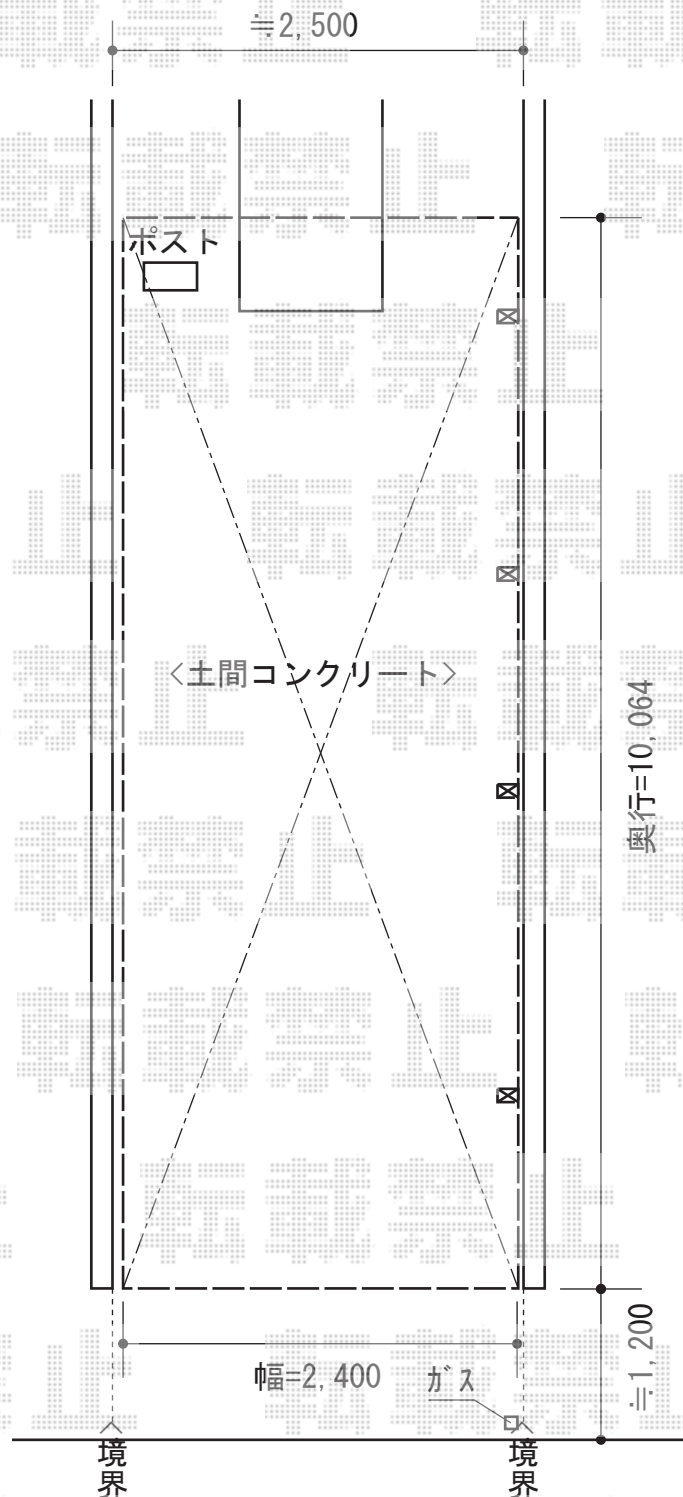

担当者

進藤