


カーブポートシグマIII  
積雪~20cm対応

トステム カーブポートシグマIII 積雪~20cm対応  
幅= 2,701mm  
奥行= 4,980mm  
色： シャイングレー  
屋根材： ポリカーボネート（ブルースモーク）  
柱仕様： 標準柱仕様（有効高 約1,800mm）

トステム カーブポートシグマIII用 着脱式サポート柱 1本入り  
色： シャイングレー  
柱仕様： 標準柱仕様  
数量： 2セット

トステム カーブポートシグマIII 収納式物干し 標準 2本入り  
色： シャイングレー  
数量： 1セット

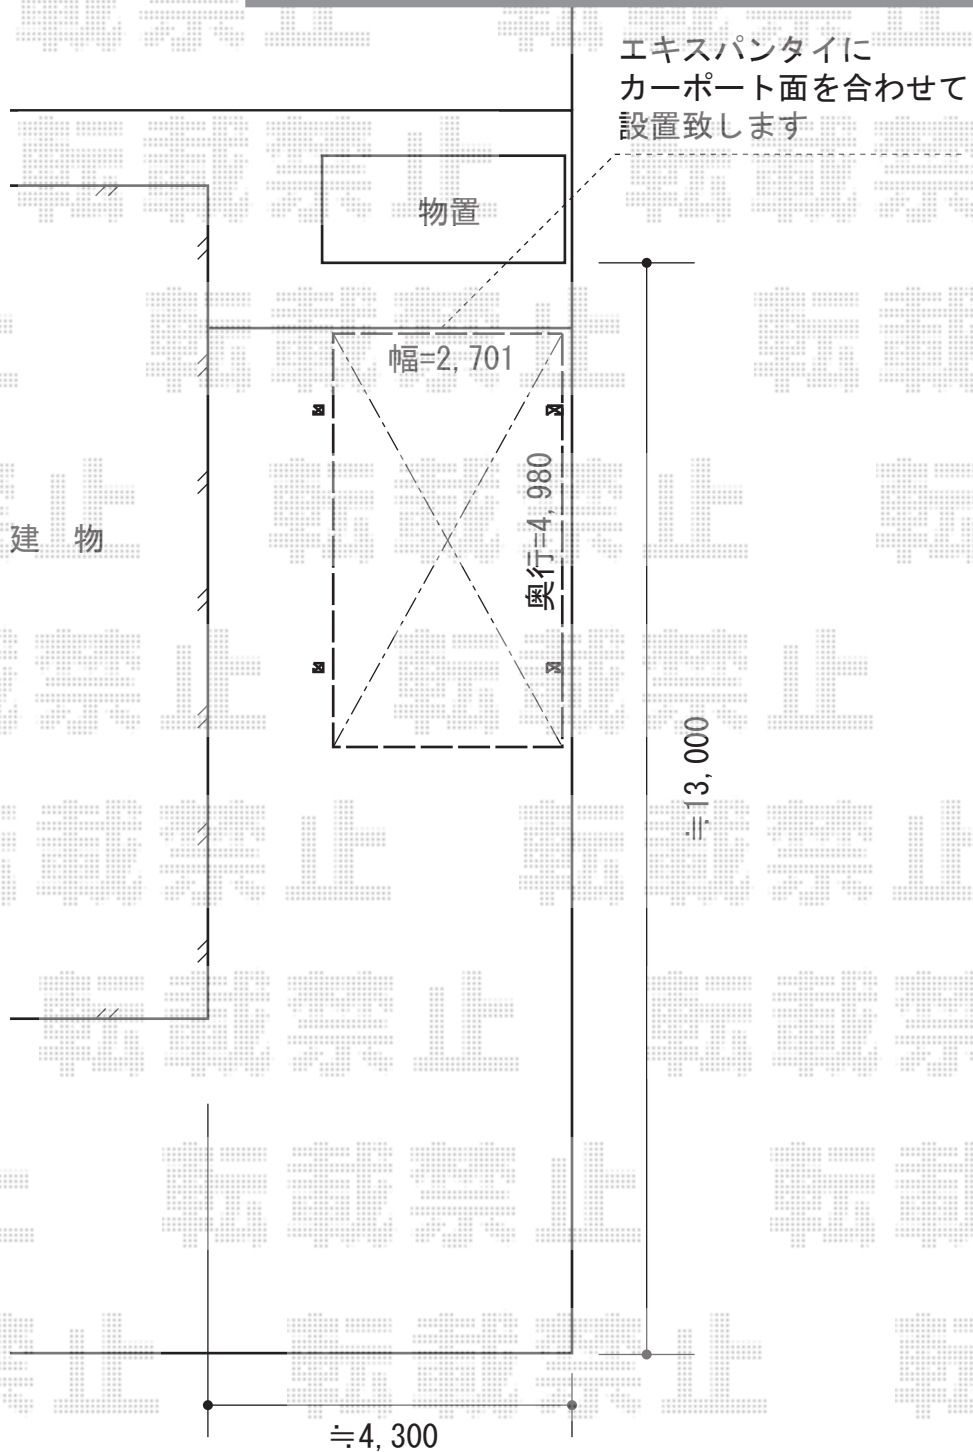

担当者

栢田