


ジーポートneo 1台用 Aタイプ 角柱4本 標準鼻隠し 積雪~100cm対応

YKK AP ジーポートneo Aタイプ 角柱4本柱 標準鼻隠し 積雪~100cm対応
幅= 3,111mm
奥行= 5,456mm
色： プラチナステン
屋根材： スチール折板（ペフ無/t=0.8）
柱仕様： 標準柱仕様（有効高 約2,350mm）
横材： なし

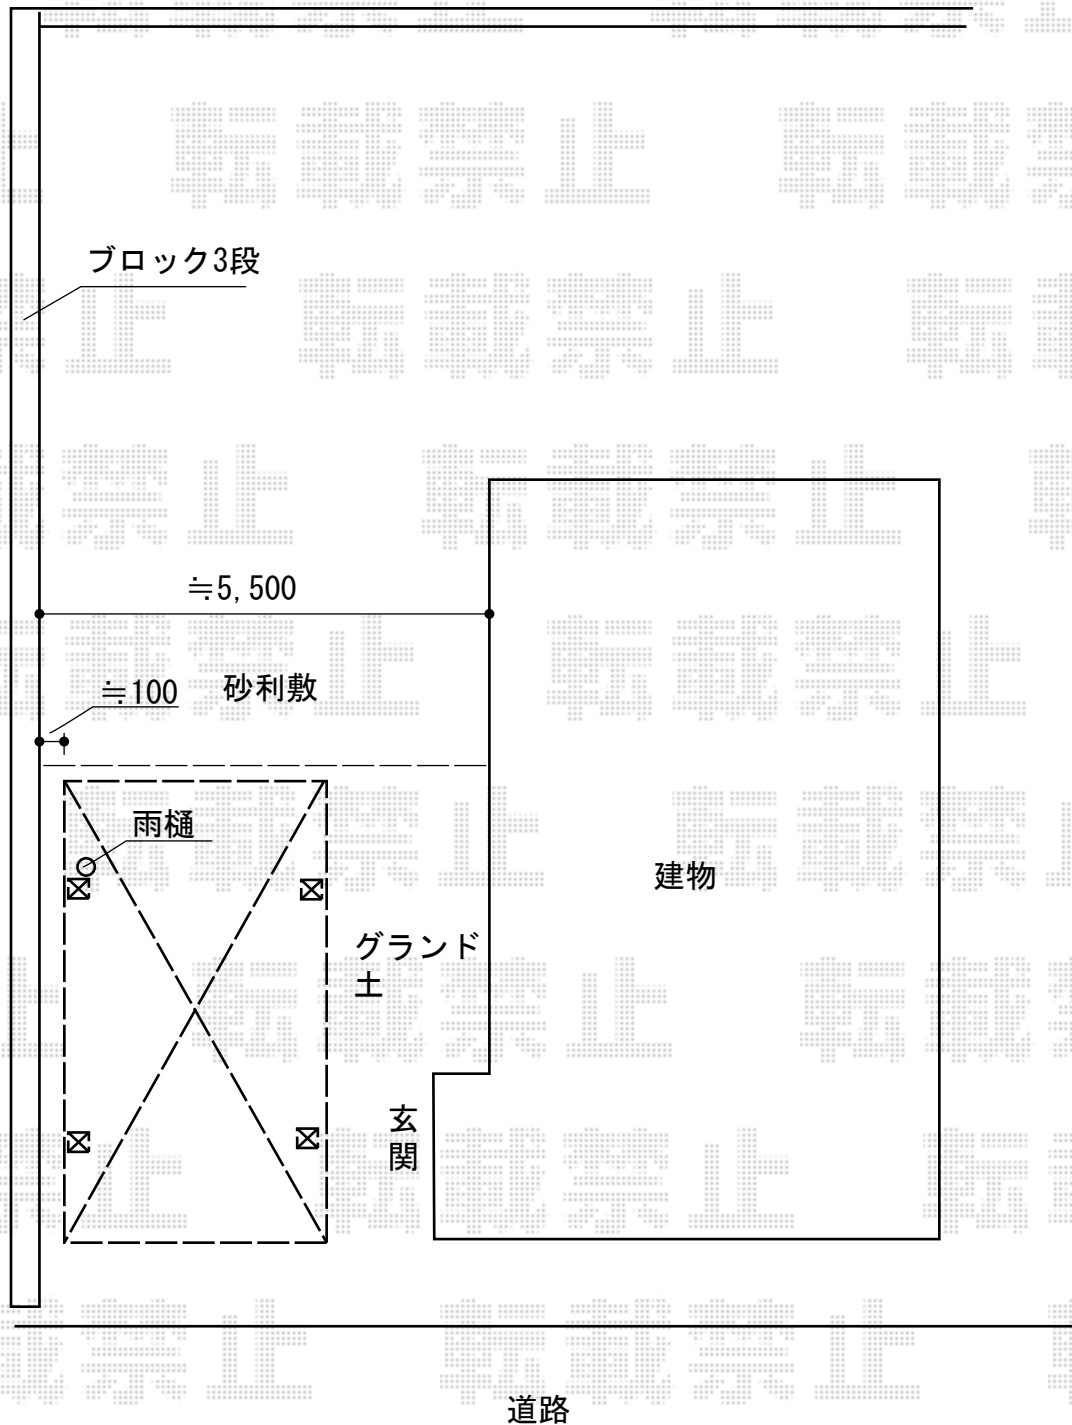

担当者

進藤