


カーポート 施工概略図

YKK AP レイナポートグラン 積雪～20cm対応
 幅= 2,400mm
 奥行= 5,052mm
 色： プラチナステン
 屋根材： 熱線遮断ポリカーボネート(トーマイマット)
 柱仕様： 標準柱仕様(有効高 約2,000mm)
 屋根ふき材補強部品
 色： カームブラック
 着脱式サポート(2本入り)
 仕様： 標準・ハイルーフ兼用
 色： プラチナステン

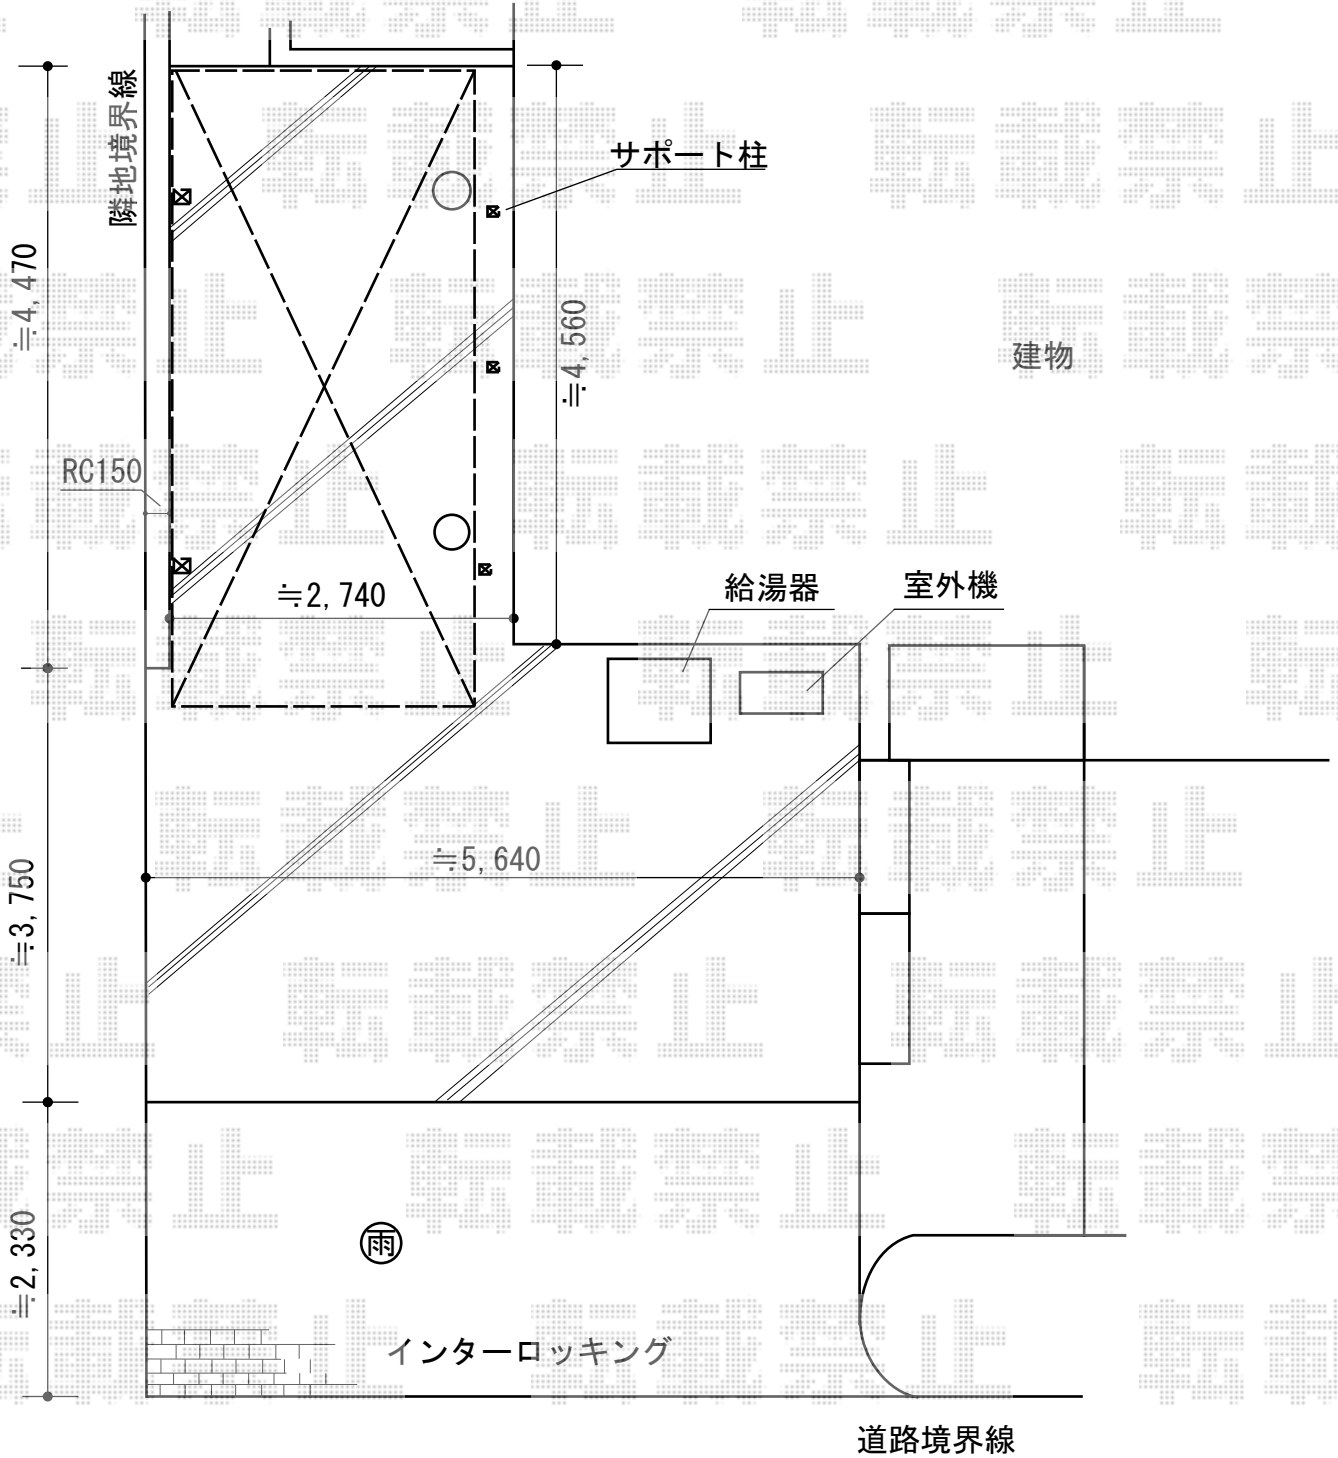

| | |
|-----|----|
| 担当者 | 栢田 |
|-----|----|