


カーポート 施工概略図

YKK AP レイナポートグラン 縦連棟 積雪~20cm対応  
 幅= 2,550mm  
 奥行= 10,064mm  
 色: プラチナステン  
 屋根材: ポリカーボネート (アースブルー)  
 柱仕様: ハイルーフ柱仕様 (有効高 約2,350mm)

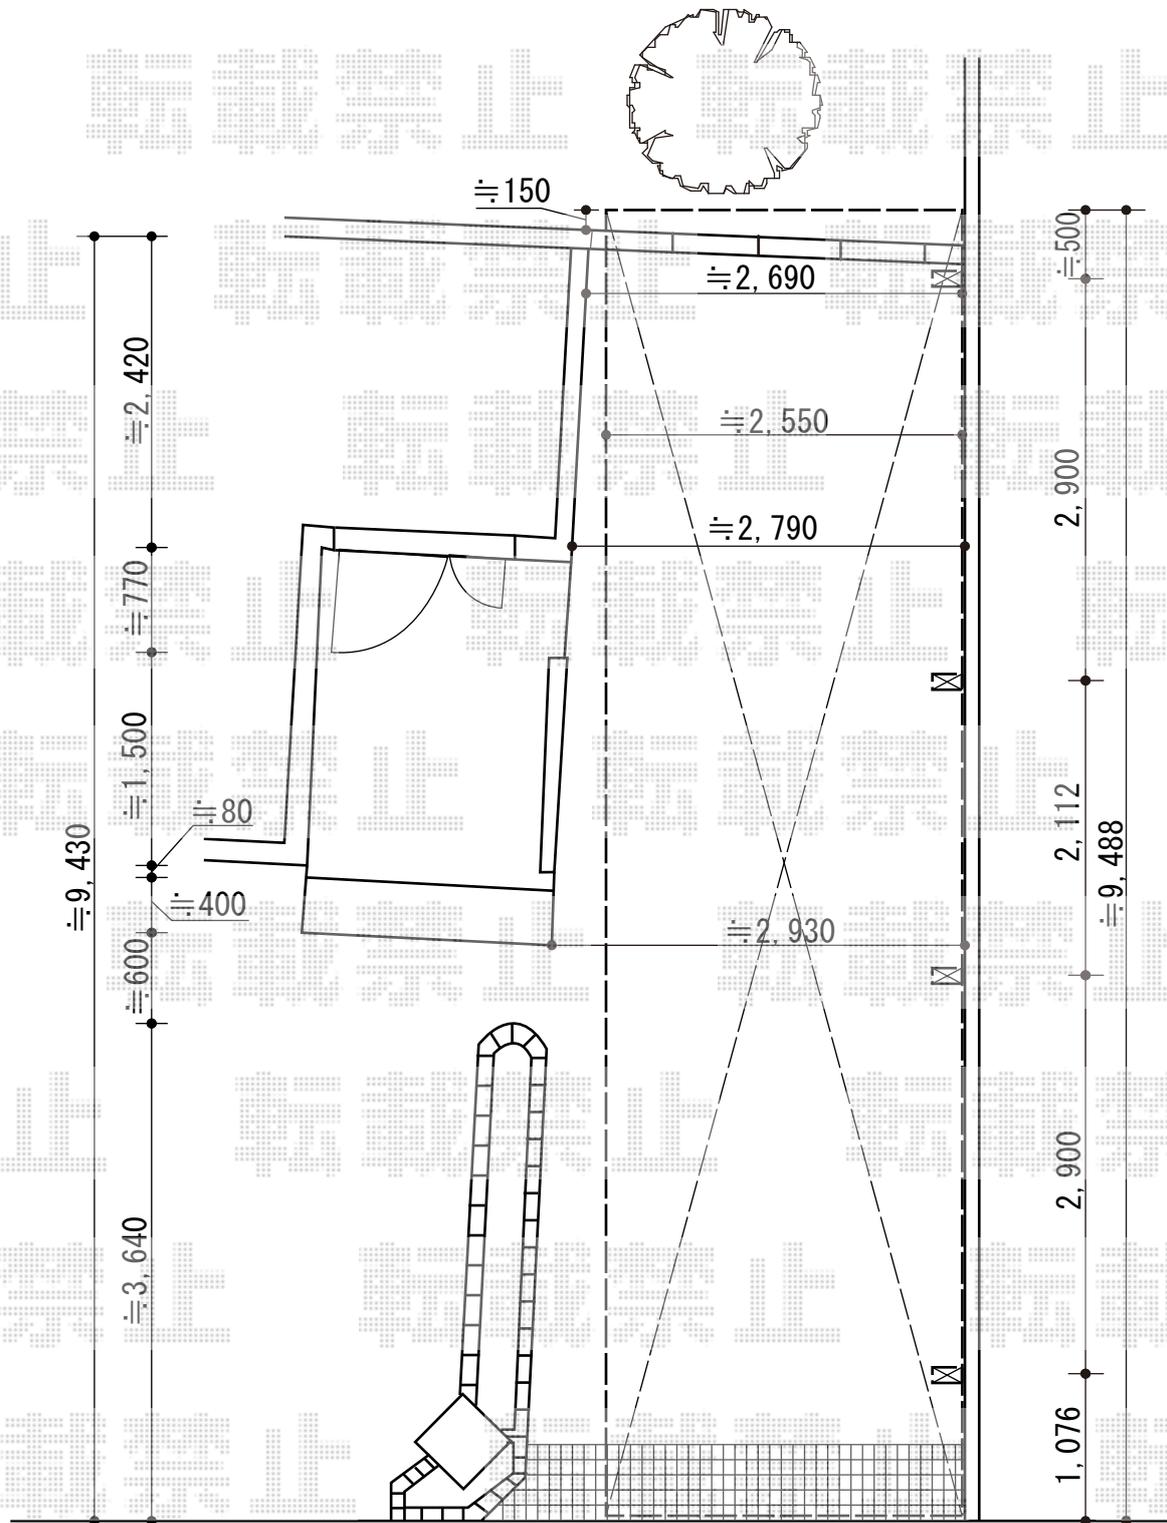

担当者	進藤
-----	----