

レイナポートグラン 積雪～20cm対応

YKK AP レイナポートグラン 積雪～20cm対応


幅= 2,700mm

奥行= 5,400mm

色： プラチナステン

屋根材： 熱線遮断ポリカーボネート(トーマイマット)

柱仕様： ハイルフ柱仕様 (有効高 約2,350mm)

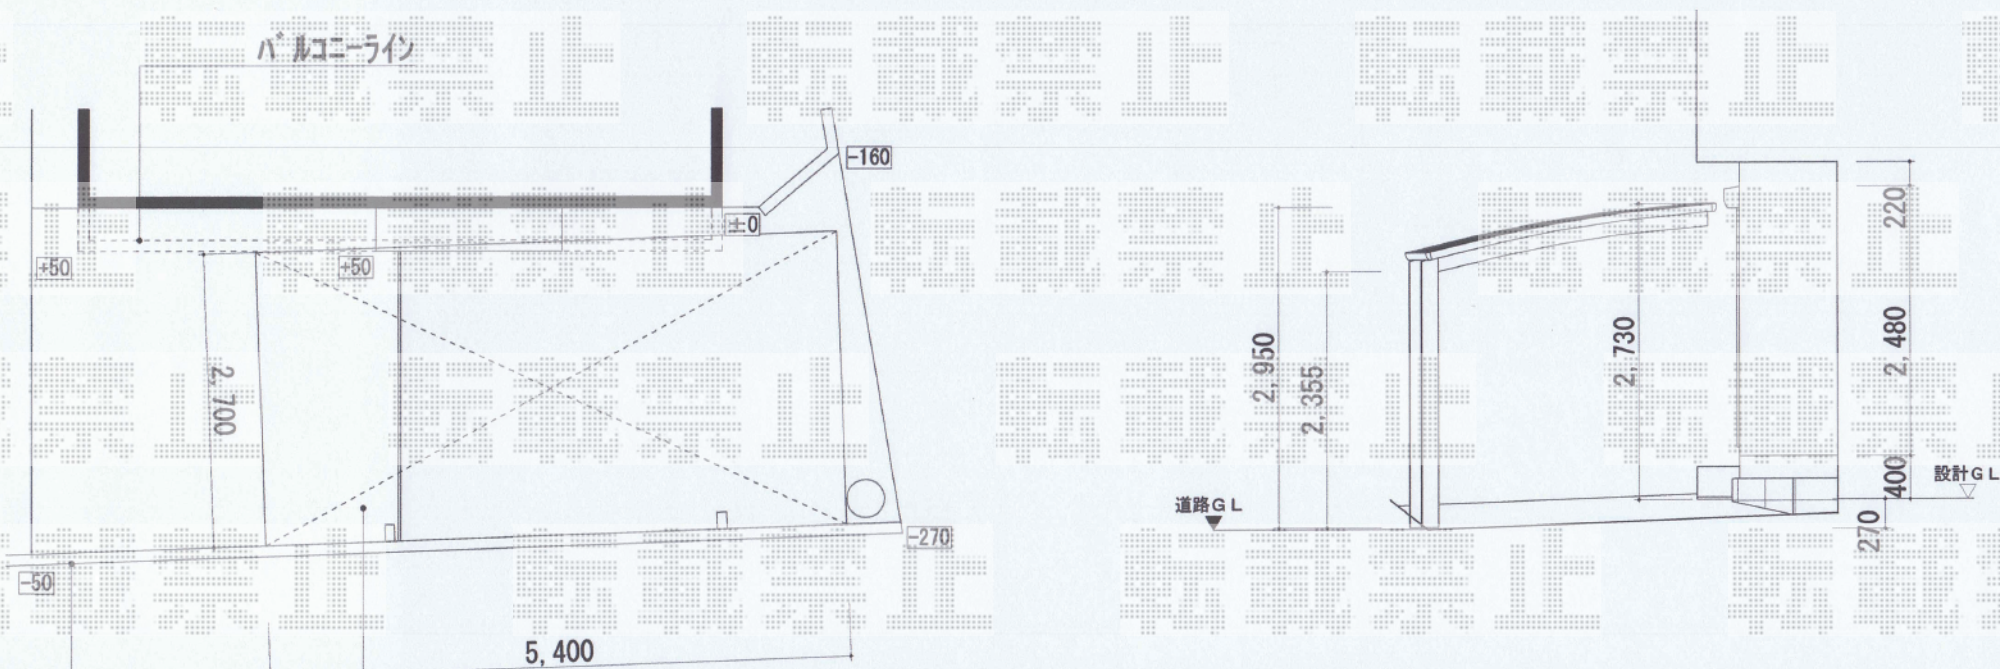

YKK/レイナポートグラン基本(プラチナステン)・54-27H・熱遮断ポリカ(トーマイマット)

※既存土間ハツリ&発生土処分あり

既存レンガ敷き部分：敷地外(セットバック部)