


イーネットフェンス1F型 高尺タイプ

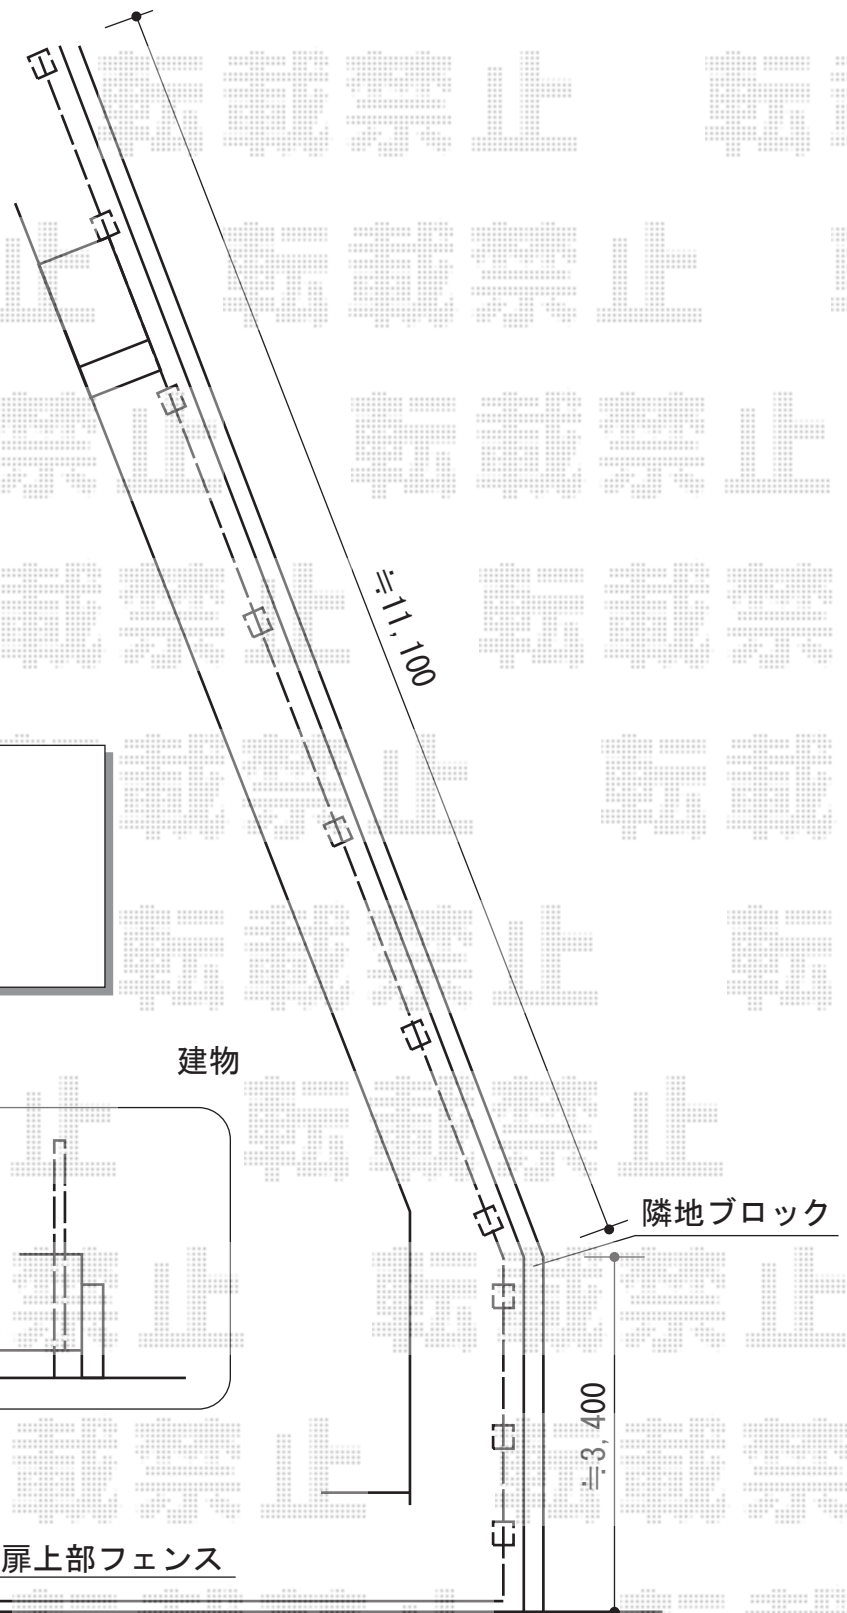

YKK AP イーネットフェンス1F型 高尺タイプ
本体1枚 (W×H) = (1,990×1,800mm) × 8枚
スチール自由柱 : T180×10本
コーナー部品 : 2
端部キャップ : 2
色 : ダークブラウン

建物

隣地ブロック

門扉上部フェンス

担当者	西村
-----	----