


カーポート・カーゲート 施工概略図

YKK AP レイナツインポートグラン 積雪~20cm対応
 幅= 5,097mm
 奥行= 5,768mm
 色: プラチナステン
 屋根材: ポリカーボネート (トーマイマツト)
 柱仕様: ハイロング柱仕様 (有効高 約2,800mm)

YKK AP レイオス4型 ノンレール 両開き
 開口幅= 5,114mm
 全幅= 5,004mm
 たたみ幅= 397mm
 高さ= 【仮】柱: 1,170 mm 扉: 1,150mm
 色: プラチナステン
 キャスター数: 4箇所
 落棒数: 4本

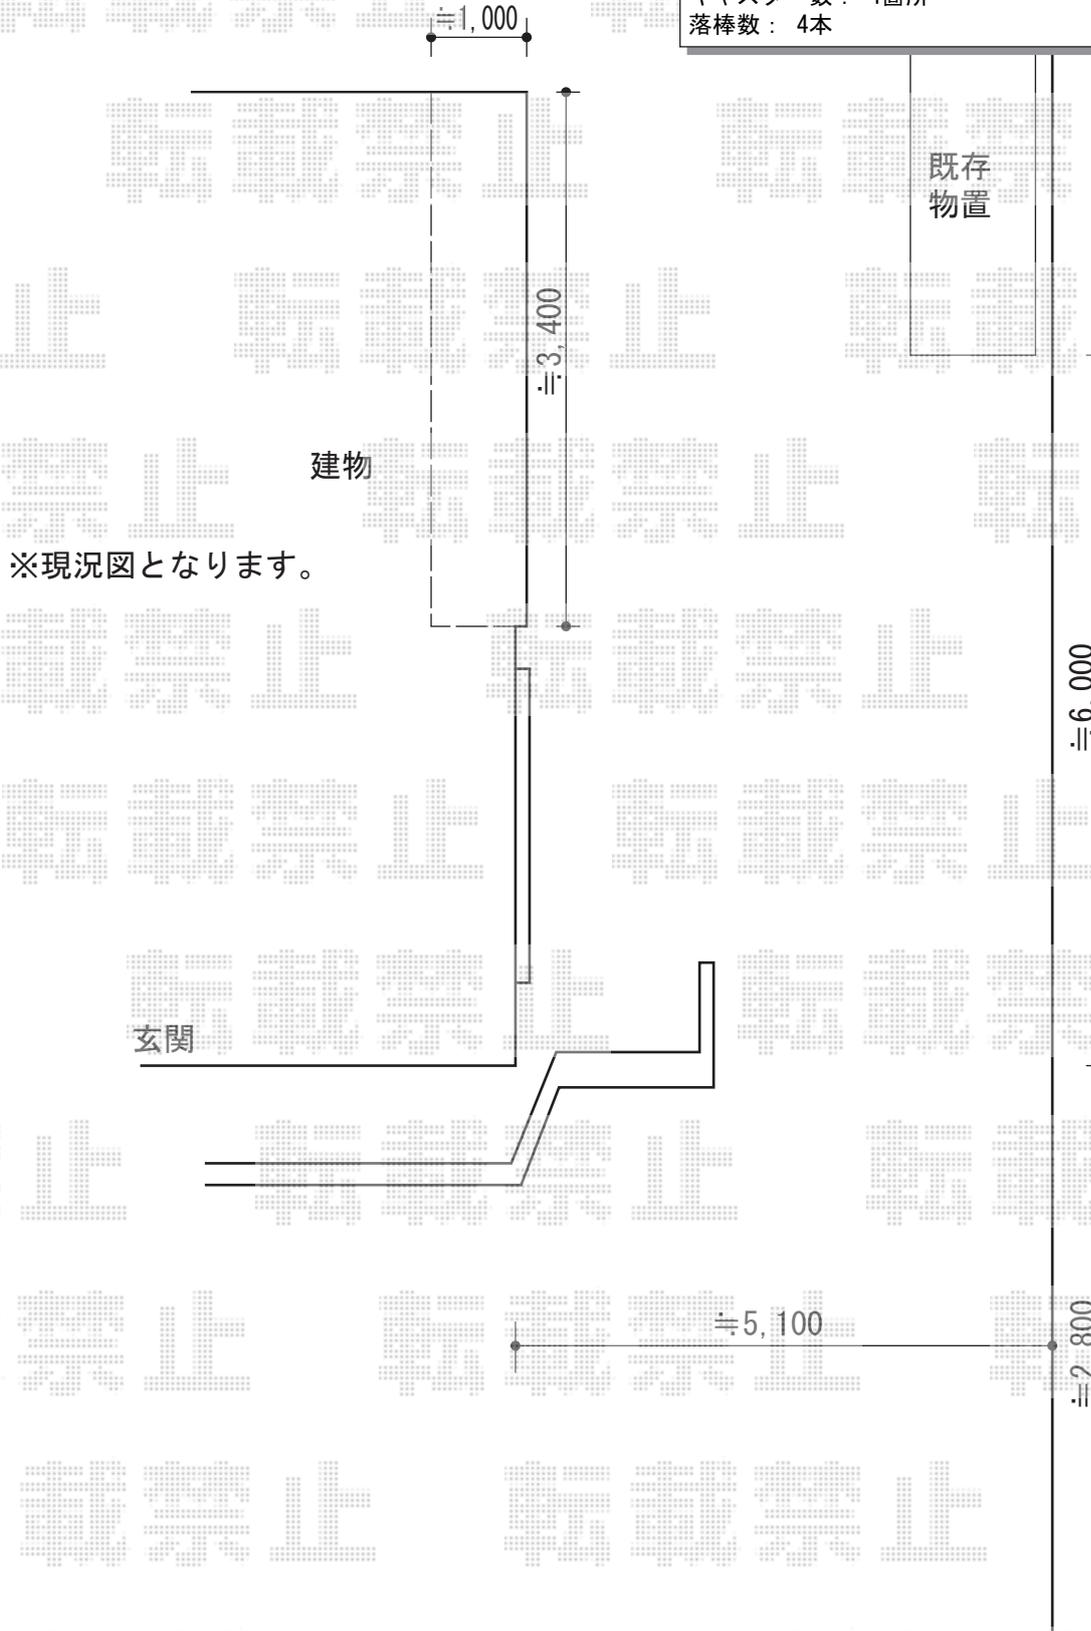

担当者

進藤