


エクステリア工事 施工概略図

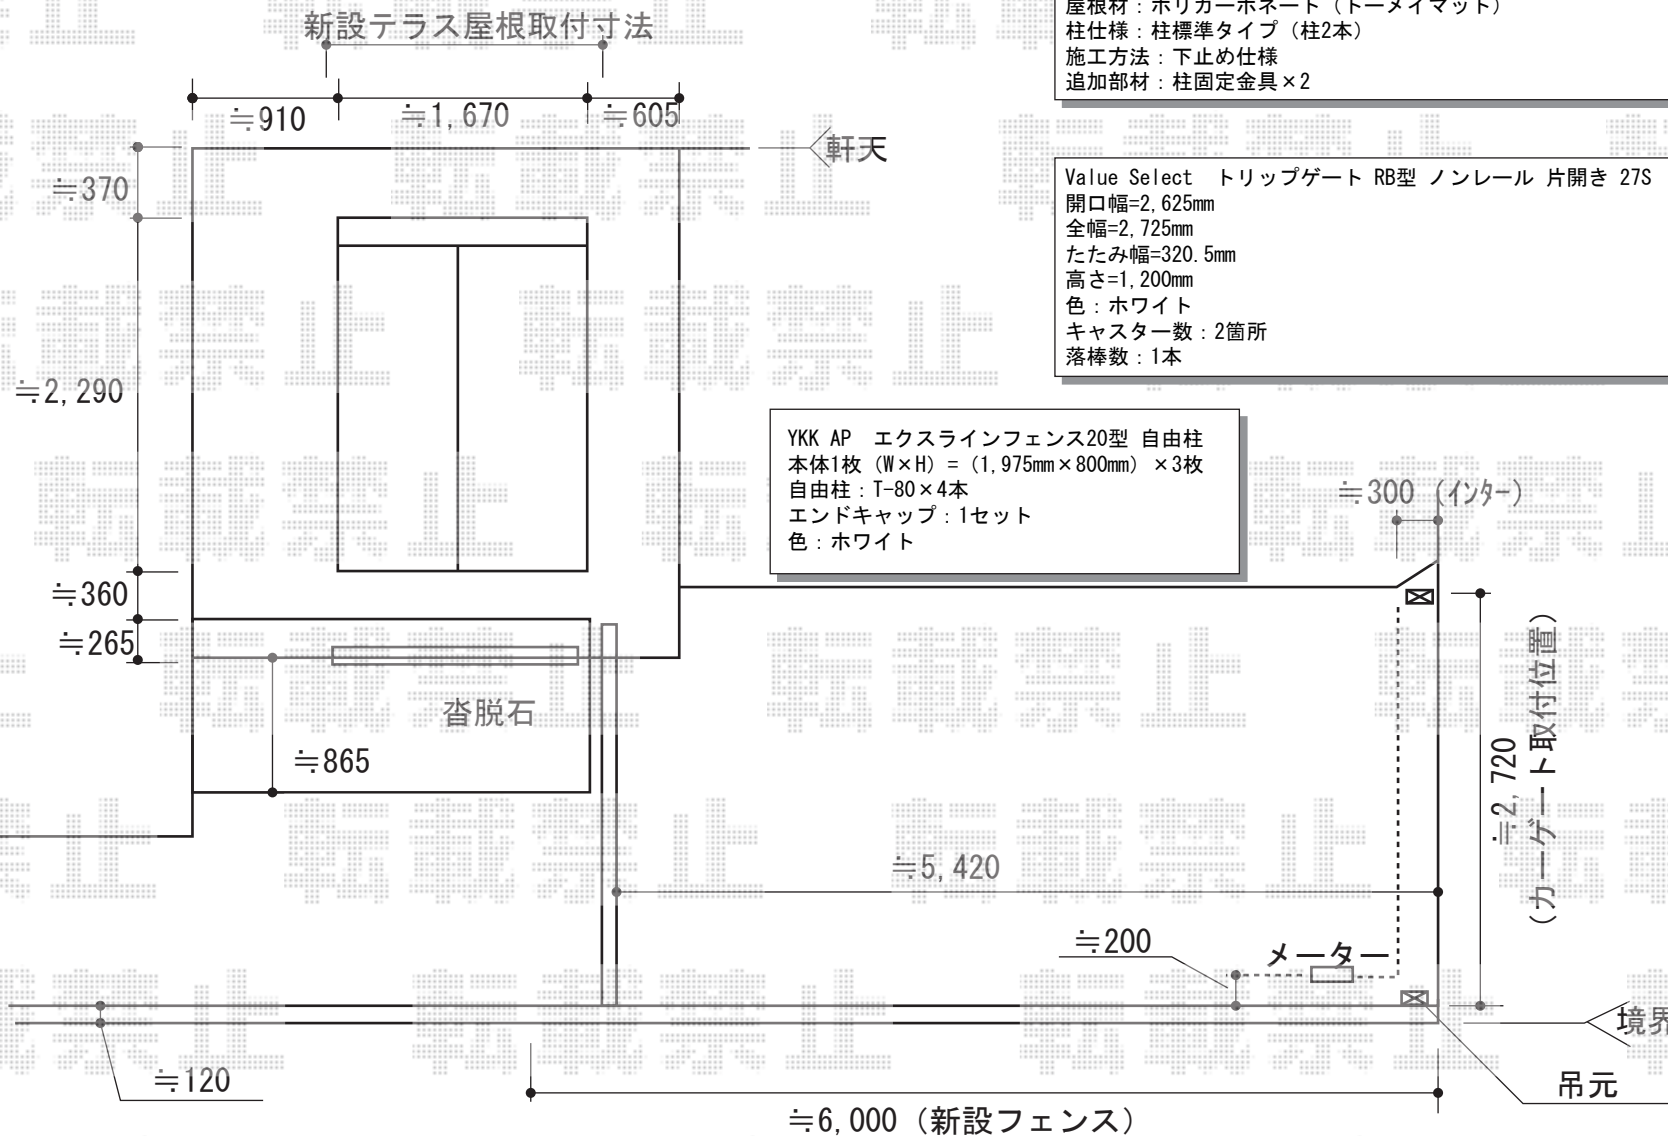

YKK AP ヴェクターテラス R型 テラスタイプ 単体 積雪~20cm対応
 間口=関東間1.0間 (柱芯々1,665mm 屋根幅1,850mm)
 出幅=3尺 (870mm)
 色: ホワイト
 屋根材: ポリカーボネート (トーマイマット)
 柱仕様: 柱標準タイプ (柱2本)
 施工方法: 下止め仕様
 追加部材: 柱固定金具×2

Value Select トリップゲート RB型 ノンレール 片開き 27S
 開口幅=2,625mm
 全幅=2,725mm
 たたみ幅=320.5mm
 高さ=1,200mm
 色: ホワイト
 キャスター数: 2箇所
 落棒数: 1本

YKK AP エクスラインフェンス20型 自由柱
 本体1枚 (W×H) = (1,975mm×800mm) ×3枚
 自由柱: T-80×4本
 エンドキャップ: 1セット
 色: ホワイト