


エクステリア工事 施工概略図

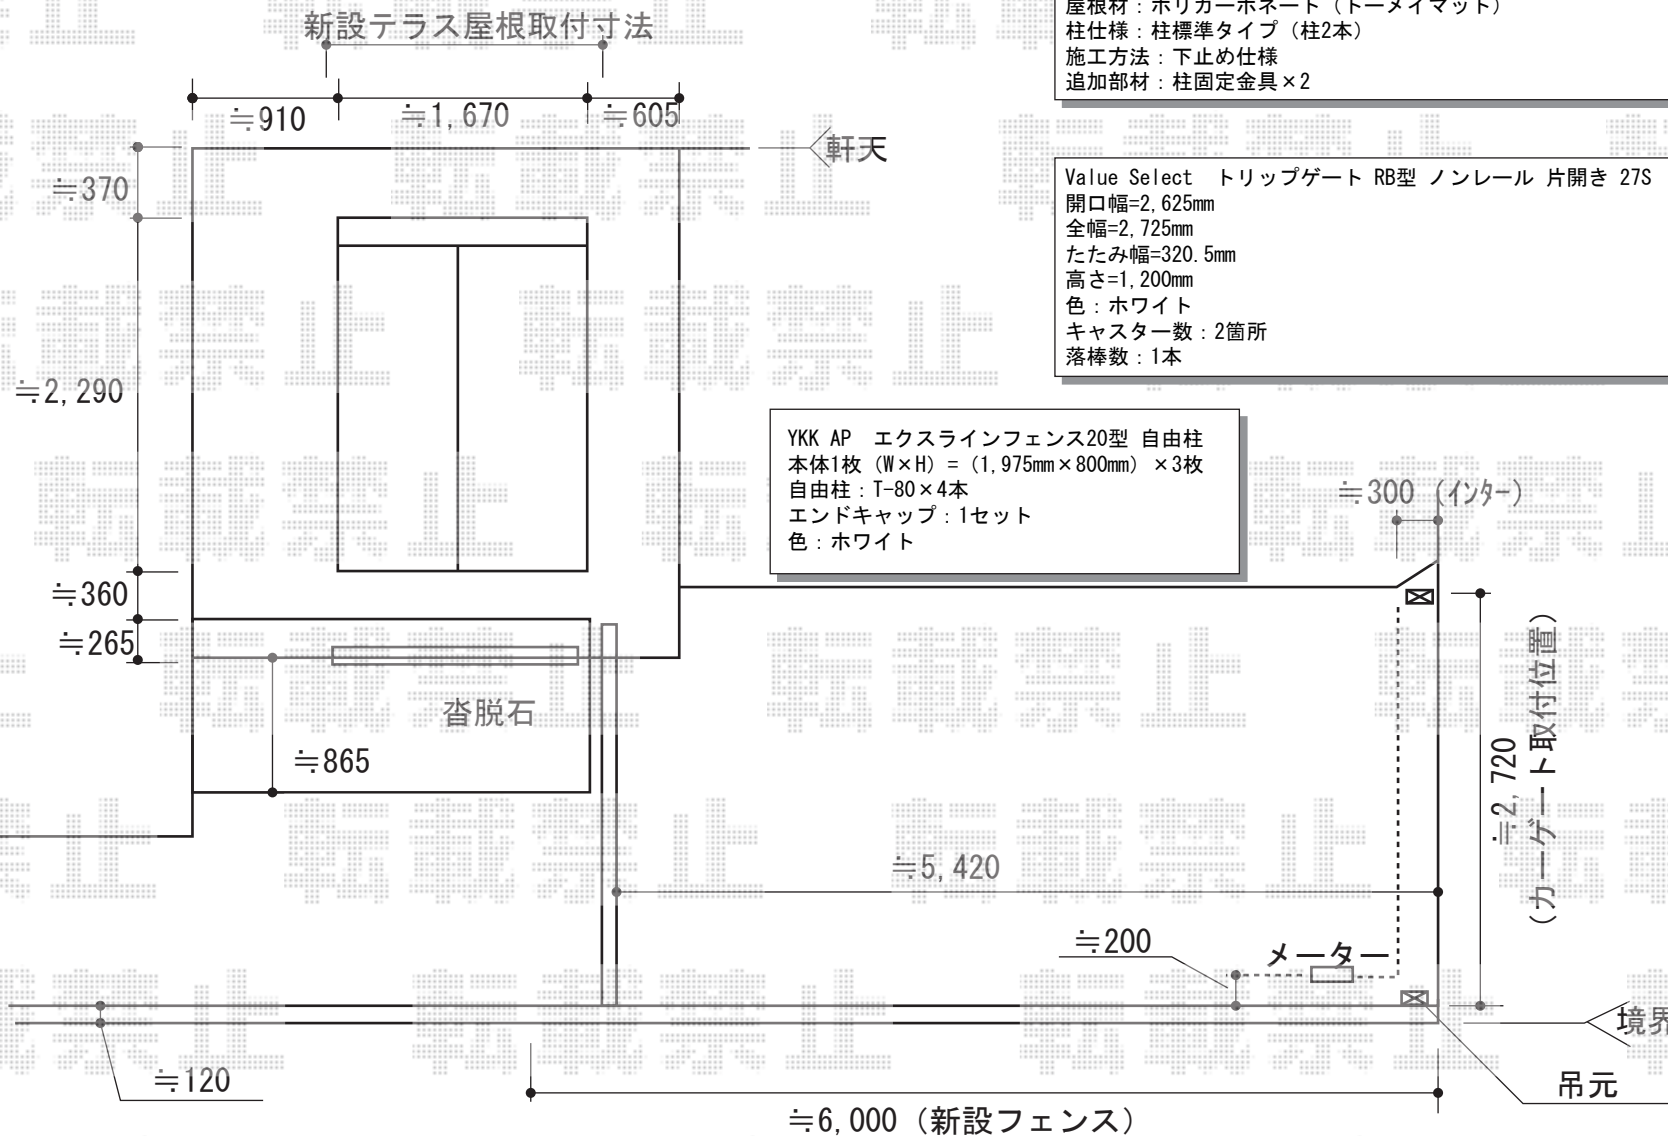

YKK AP ヴェクターテラス R型 テラスタイプ 単体 積雪~20cm対応  
 間口=関東間1.0間 (柱芯々1,665mm 屋根幅1,850mm)  
 出幅=3尺 (870mm)  
 色: ホワイト  
 屋根材: ポリカーボネート (トーマイマット)  
 柱仕様: 柱標準タイプ (柱2本)  
 施工方法: 下止め仕様  
 追加部材: 柱固定金具×2

Value Select トリップゲート RB型 ノンレール 片開き 27S  
 開口幅=2,625mm  
 全幅=2,725mm  
 たたみ幅=320.5mm  
 高さ=1,200mm  
 色: ホワイト  
 キャスター数: 2箇所  
 落棒数: 1本

YKK AP エクスラインフェンス20型 自由柱  
 本体1枚 (W×H) = (1,975mm×800mm) ×3枚  
 自由柱: T-80×4本  
 エンドキャップ: 1セット  
 色: ホワイト