


カーポート+カーゲート 施工概略図

YKK AP レイナポートグラン 縦連棟 積雪~20cm対応
 幅= 2,400mm
 奥行= 10,064mm
 色: プラチナステン
 屋根材: 熱線遮断ポリカーボネート(トーマイマット)
 柱仕様: 標準柱仕様 (有効高 約2,000mm)

Value Select トリップゲート REHG-B ノンキャスター 片開き 34S
 開口幅= 3,294mm
 全幅= 3,444mm
 たたみ幅= 661mm
 高さ= 1,200mm
 色: ツートン
 キャスター数: 1箇所
 落棒数: 2本

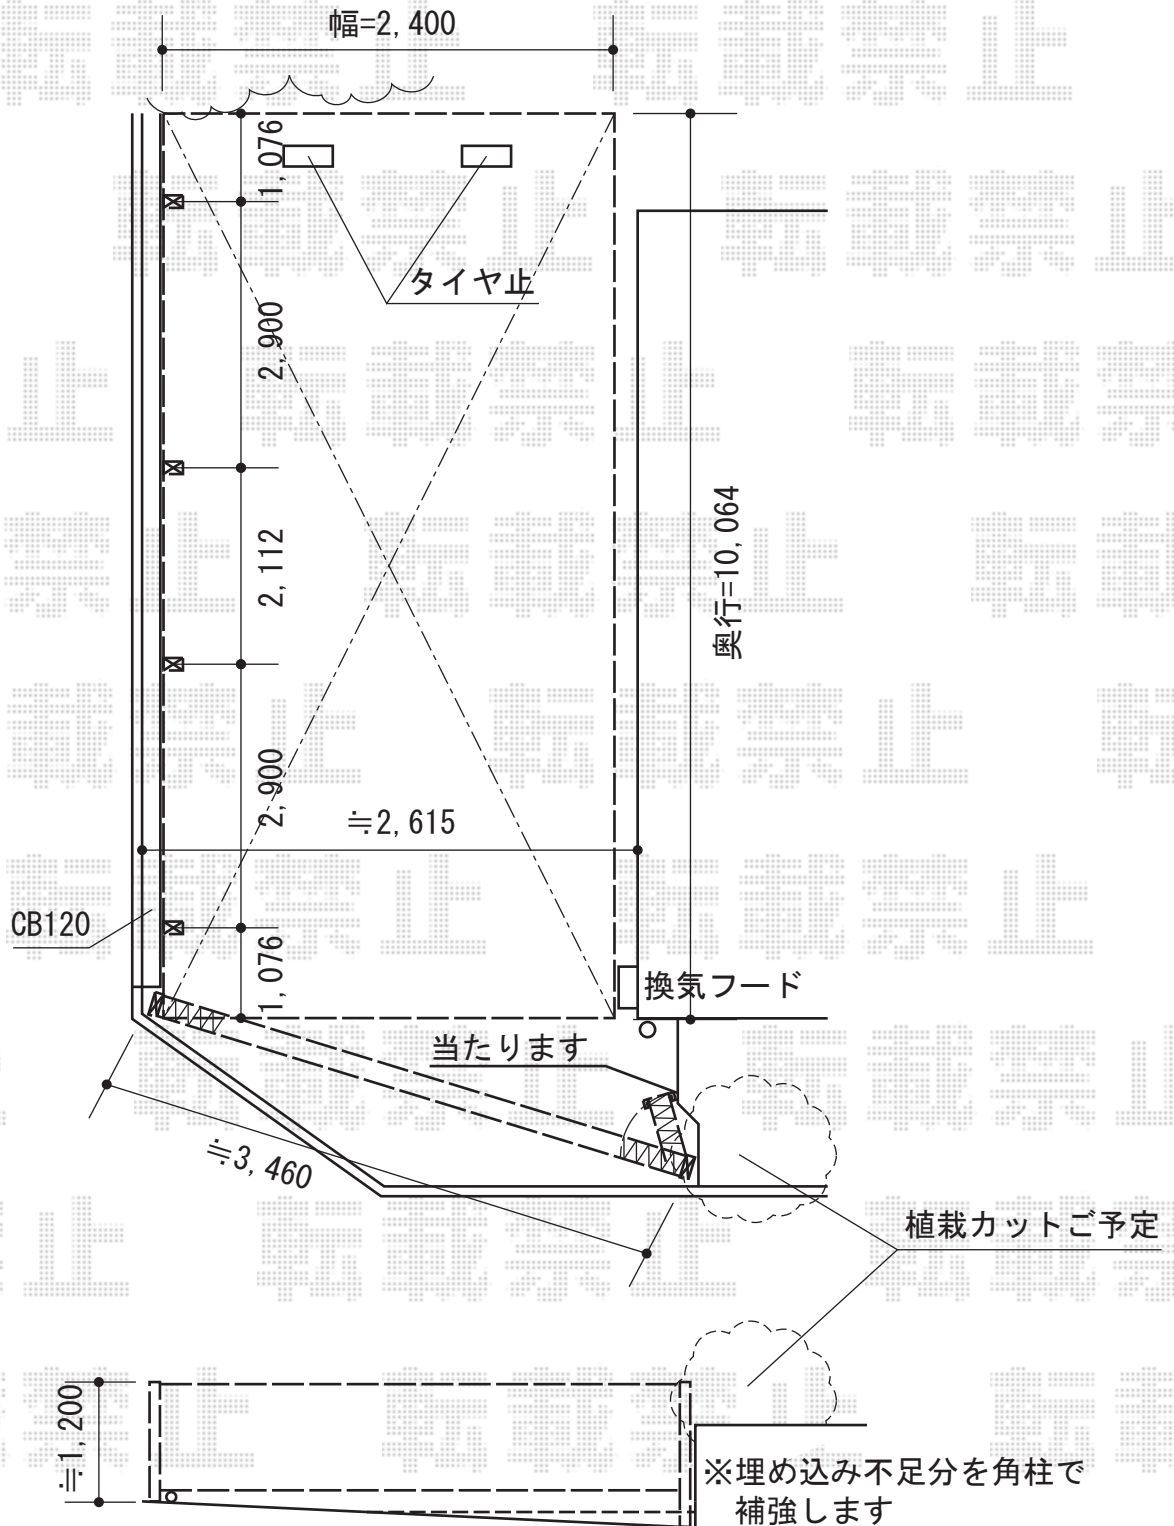

担当者	中森
-----	----