


# カーポート+カーゲート 施工概略図

YKK AP レイナポートグラン 縦連棟 積雪~20cm対応  
 幅= 2,400mm  
 奥行= 10,064mm  
 色: プラチナステン  
 屋根材: 熱線遮断ポリカーボネート(トーマイマツト)  
 柱仕様: 標準柱仕様 (有効高 約2,000mm)

Value Select トリップゲート REHG-B ノンキャスター 片開き 34S  
 開口幅= 3,294mm  
 全幅= 3,444mm  
 たたみ幅= 661mm  
 高さ= 1,200mm  
 色: ツートン  
 キャスター数: 1箇所  
 落棒数: 2本

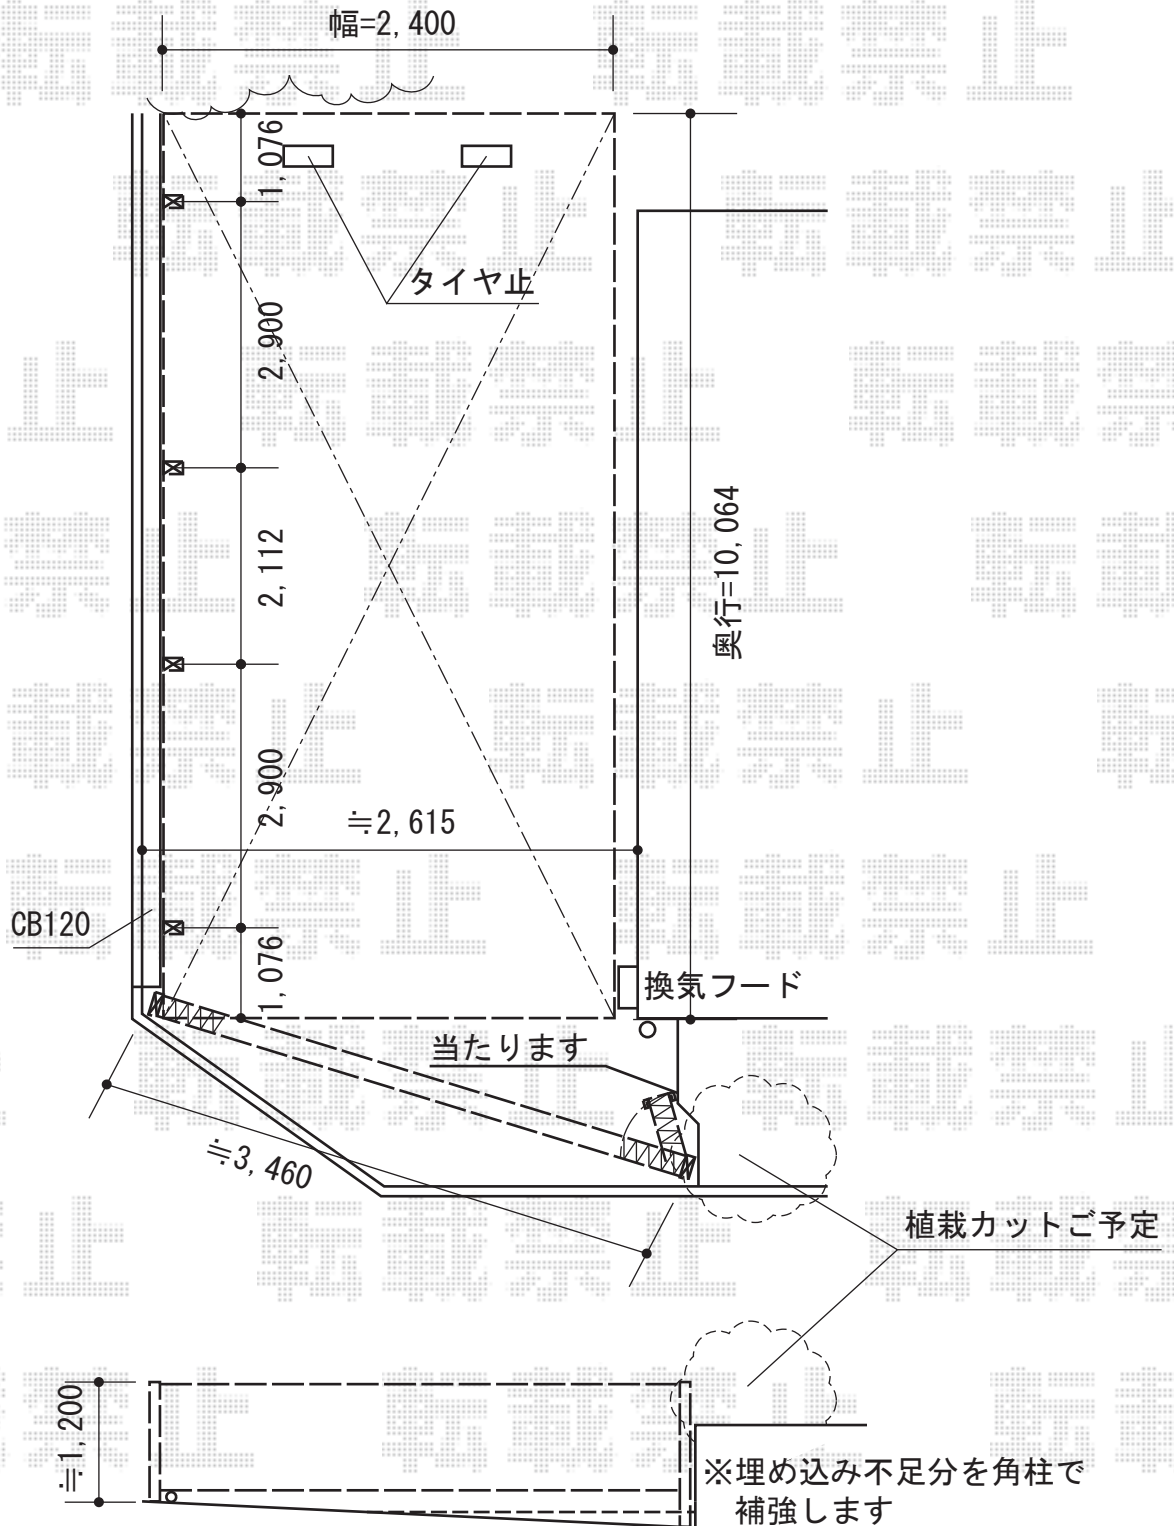

担当者	中森
-----	----