


カーポート 施工概略図

③YKK AP レイナポートグラン 積雪~20cm対応
幅=2,400mm
奥行=5,768mm
色：プラチナステン
屋根材：熱線遮断ポリカーボネート（トーマイマツト）
柱仕様：標準柱仕様（有効高 約2,000mm）

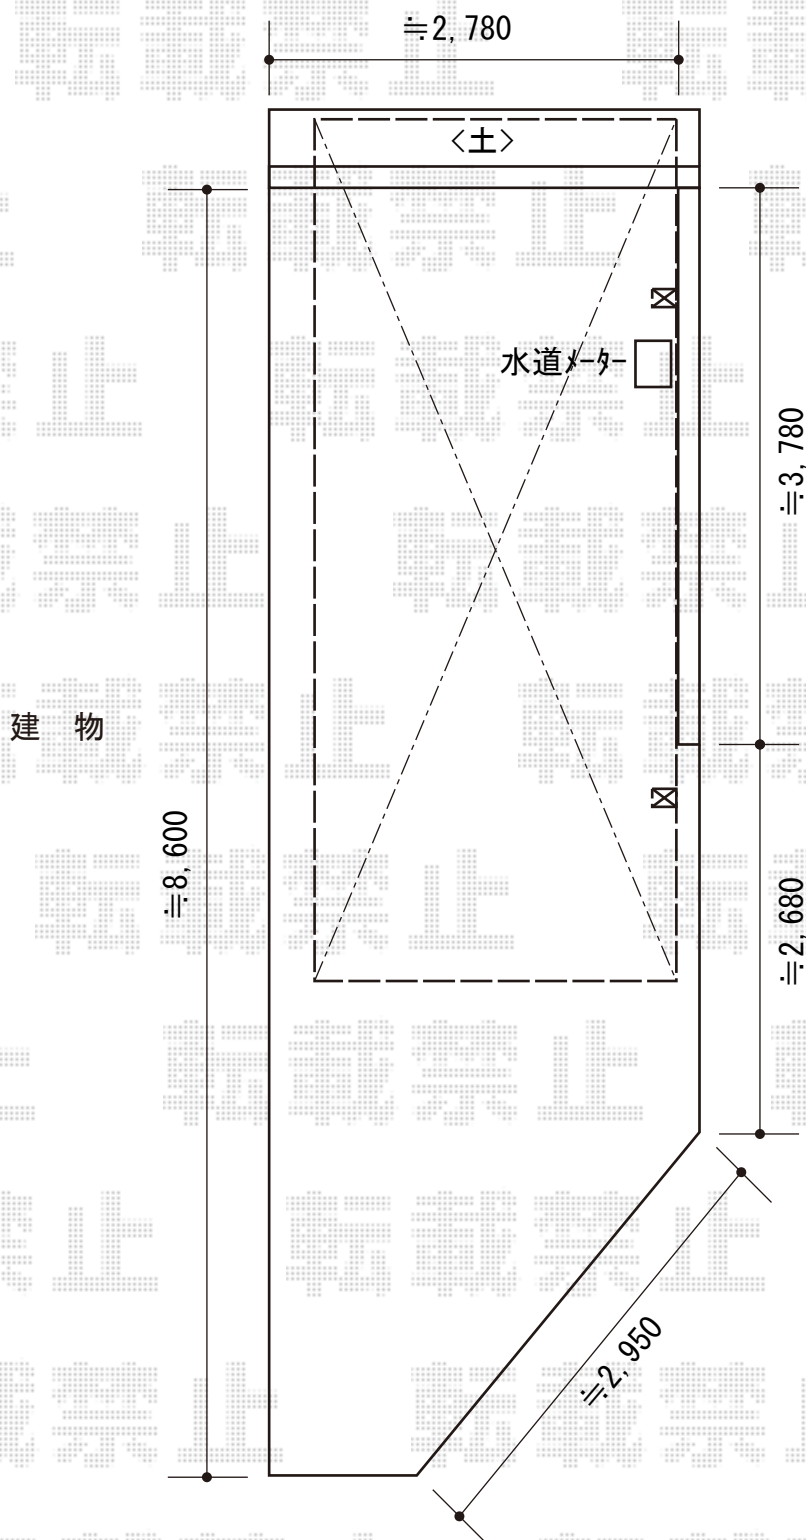

担当者

進藤