


エクステリア 施工概略図

トステム ライザーテラスII F型 テラスタイプ 連棟 積雪～20cm対応  
 間口= メーター7000[4000+3000] (柱芯々6,800mm 屋根幅7,020mm)  
 出幅= 6尺 (1,785mm)  
 色: シャイングレー  
 屋根材: ポリカーボネート (クリアマット・すりガラス調)  
 柱仕様: ロング柱/柱位置固定タイプ (柱3本)  
 施工方法: 上止め仕様

トステム ライザーテラスII 前面スクリーン 2段仕様  
 間口サイズ: メーター3000用  
 高さ= 2段仕様 (長尺柱/間柱1本)  
 色: シャイングレー  
 パネル材: ガリレポリカ (クリアマット・すりガラス調)

TOEX アルシャインII PG型R(ペットガード)  
 Aタイプ ノンレール 片開き 350S  
 開口幅= 3,292mm  
 全幅= 3,408mm  
 たたみ幅= 551mm  
 高さ= 【仮】1,250mm  
 色: オータムブラウン  
 キャスター数: 3箇所  
 落棒数: 3本

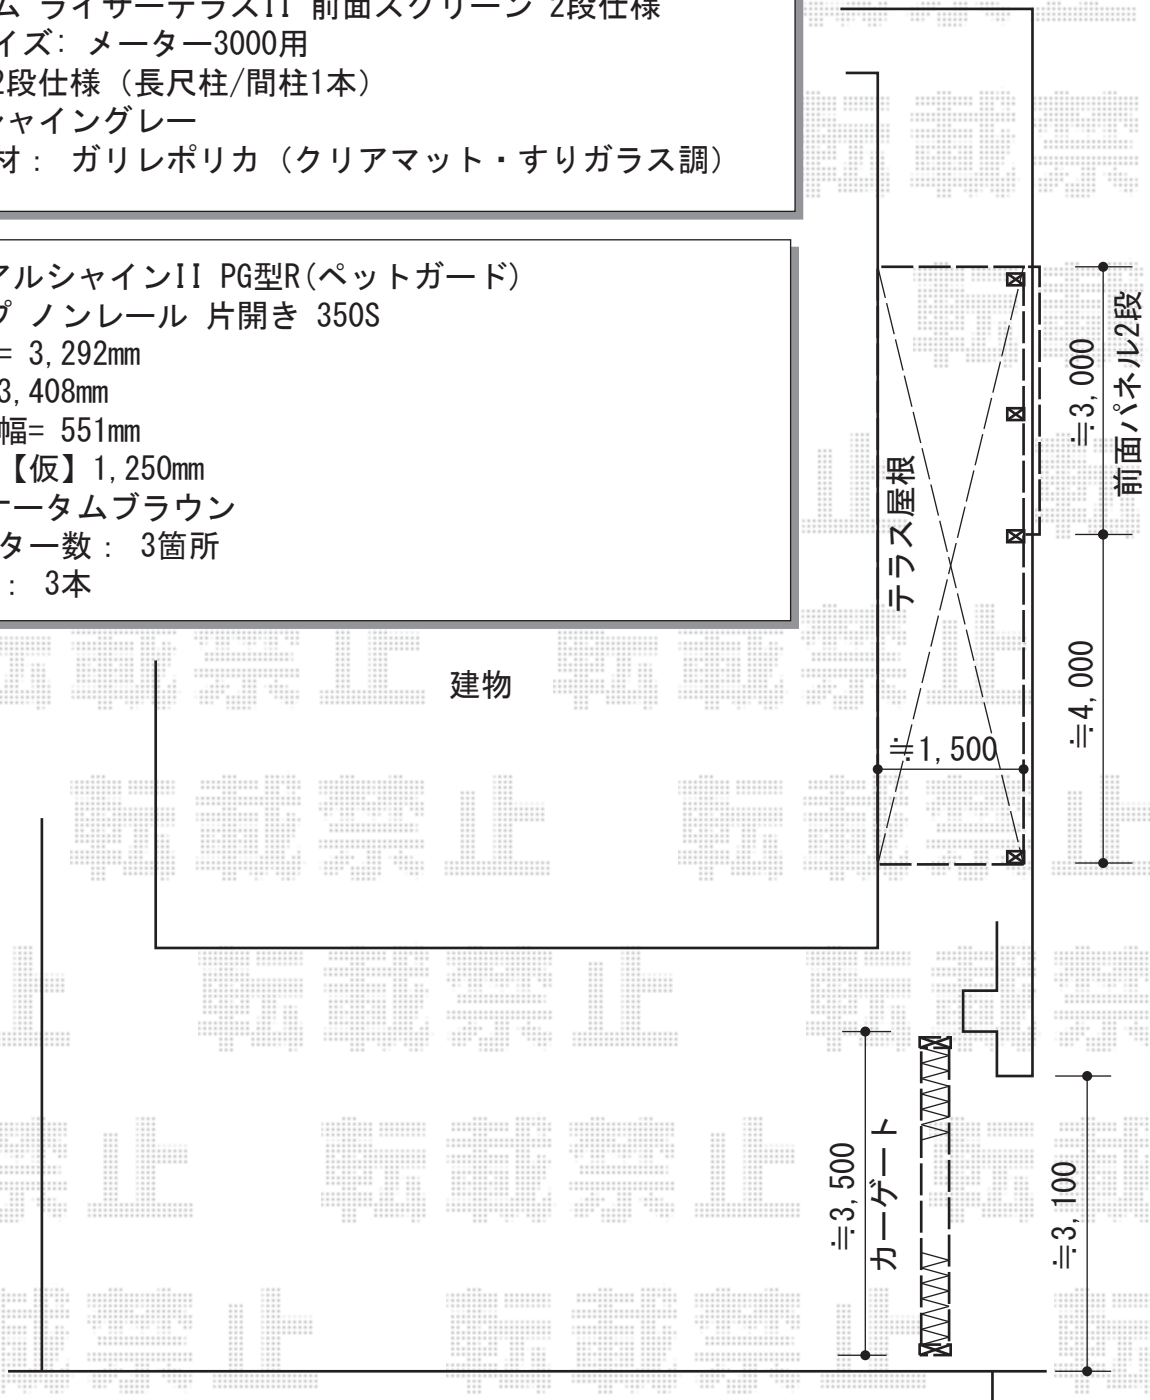

担当者

高橋