

レイナポートグラン 縦連棟 積雪~20cm対応

YKK AP レイナポートグラン 縦連棟積雪~20cm対応


幅=2,400mm

奥行=10,064mm

色：プラチナステン

屋根材：熱線遮断ポリカーボネート（トーマイマット/すりガラス調）

柱仕様：ハイルーフ柱仕様（有効高 約2,355mm）

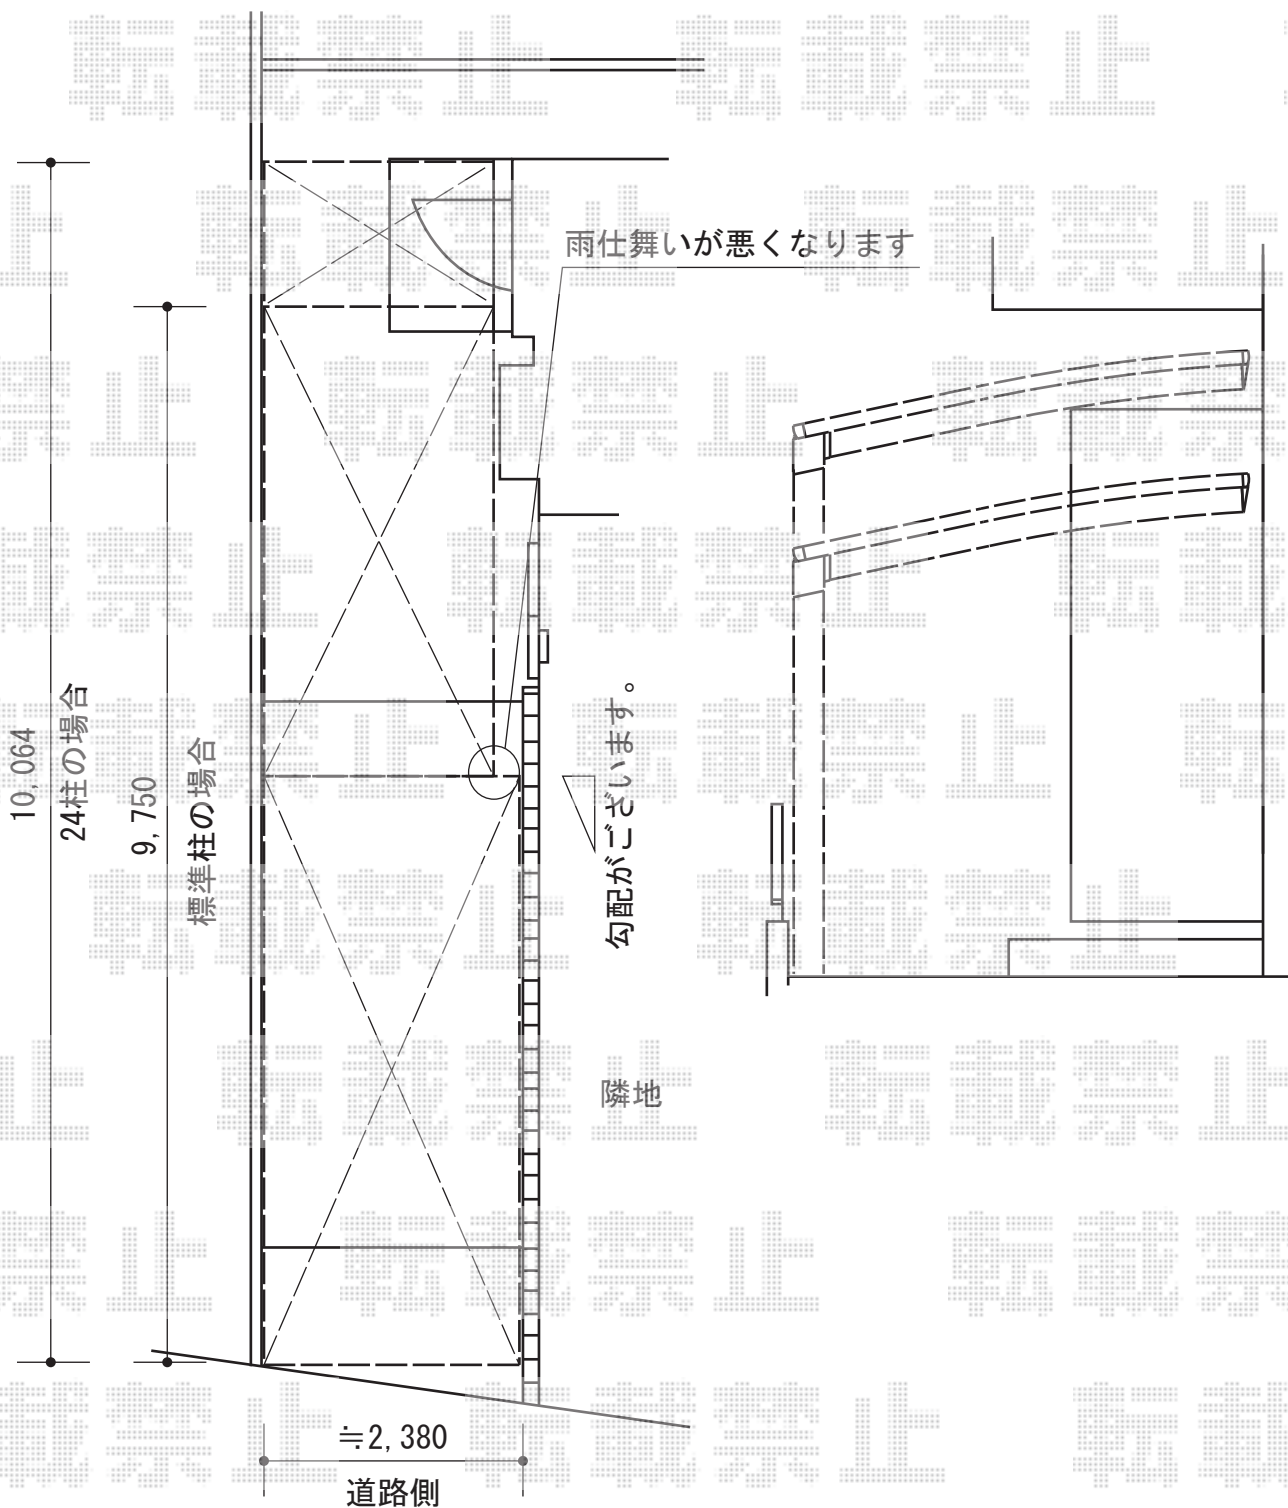

担当者

進藤