


## フェンス 施工概略図

TOEX シャレオR3型フェンス 多段柱施工  
本体1枚 (W×H) = (1,979.5×800mm) × 8枚  
アルミ多段柱 : T-20×5本  
上下ブラケットセットA : 5  
中間ブラケットセットA : 5  
継手セットC : 6  
端部キャップC : 2  
色 : シャイングレー

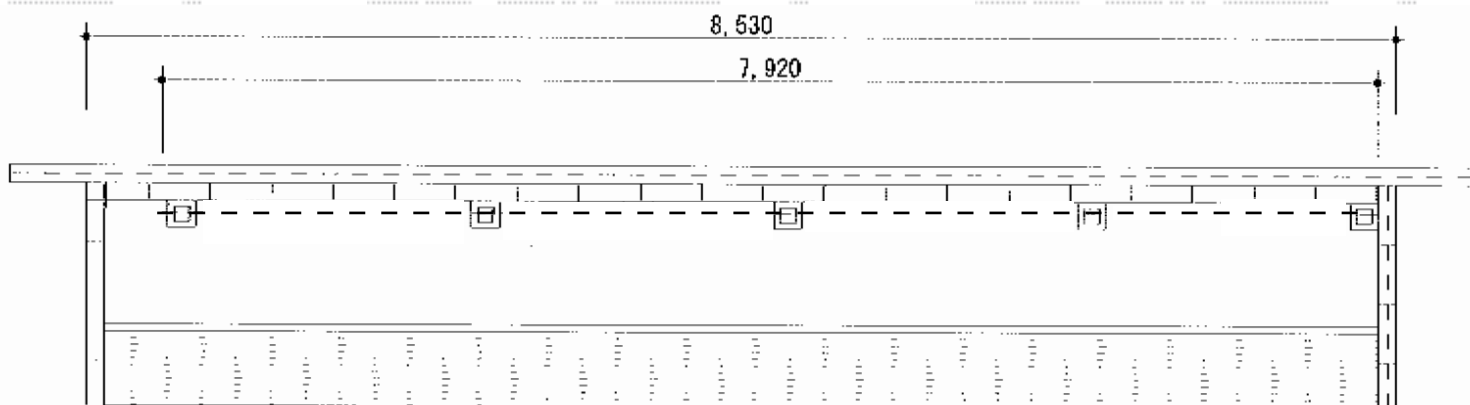

担当者

西村