


カーポート 施工概略図

トステム カーポートシグマIII 積雪~20cm対応
 幅= 3,000mm 奥行= 4,980mm
 色: シャイングレー
 屋根材: 熱線吸収ポリカーボネート (ライトブルーマット調)
 柱仕様: ロング柱28仕様 (有効高 約2,800mm) ×1本/
 ロング柱23仕様 (有効高 約2,300mm) ×1本

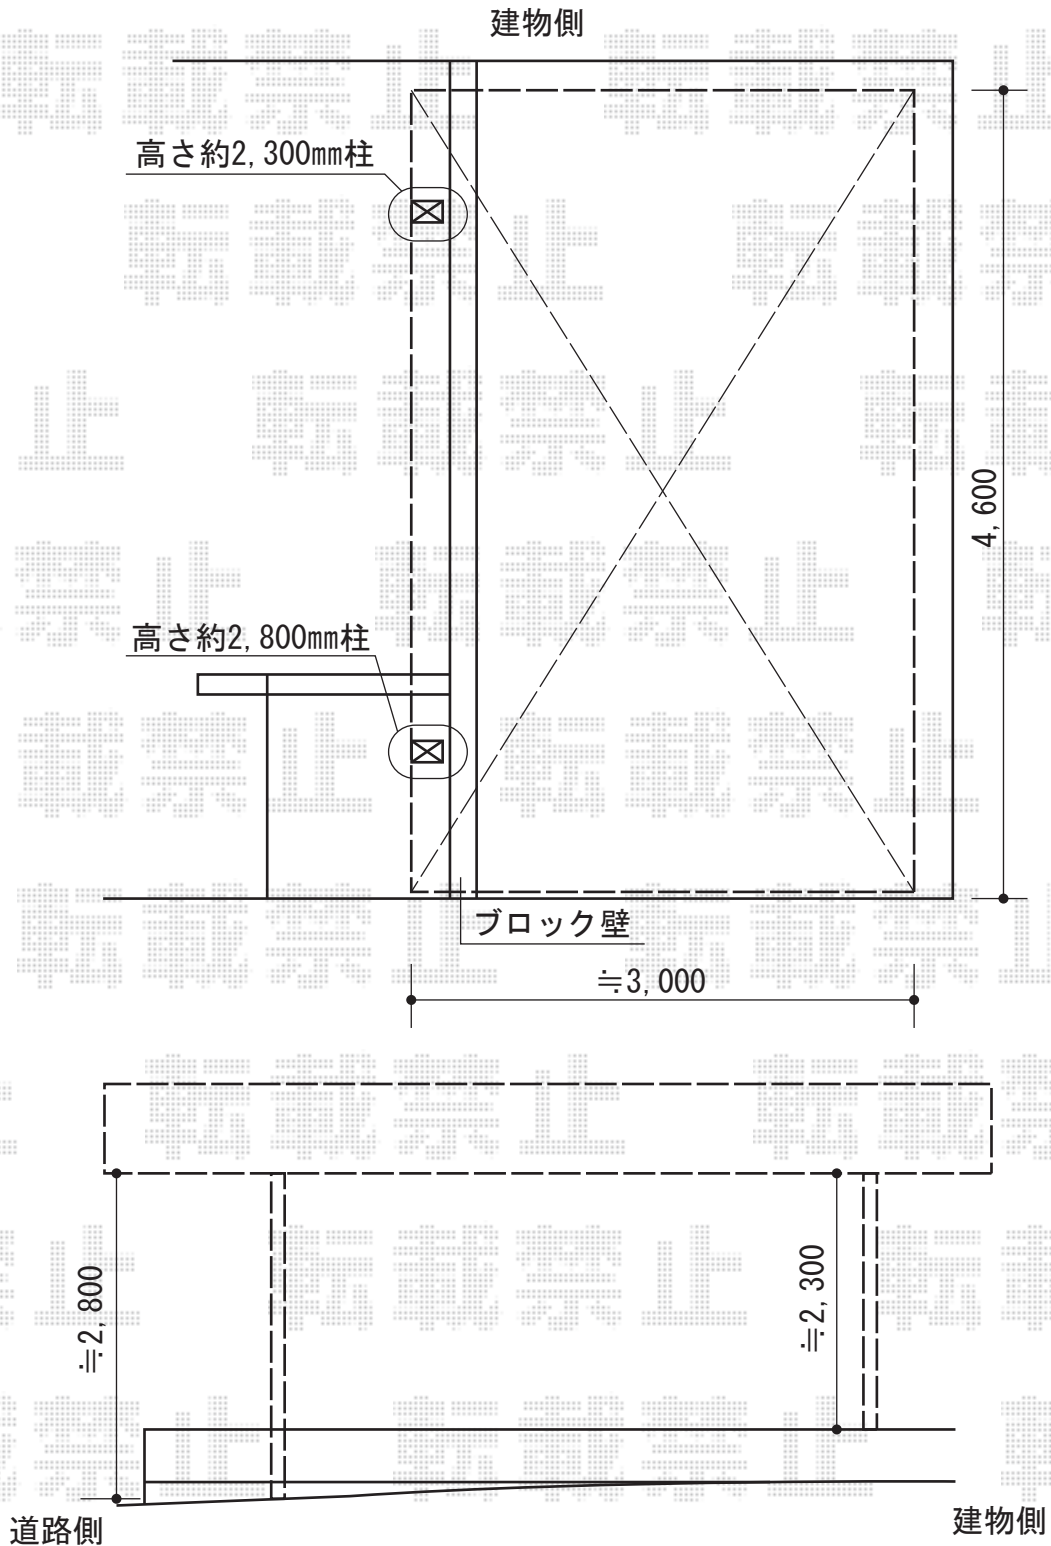

担当者

進藤