


カーポート 施工概略図

YKK AP レイナポートグランZ 積雪~20cm対応
幅= 2,700mm
奥行= 5,052mm
色： プラチナステン
屋根材： 熱線遮断ポリカーボネート(トーマイマット)
柱仕様： ハイルフ柱仕様 (有効高 約2,350mm)

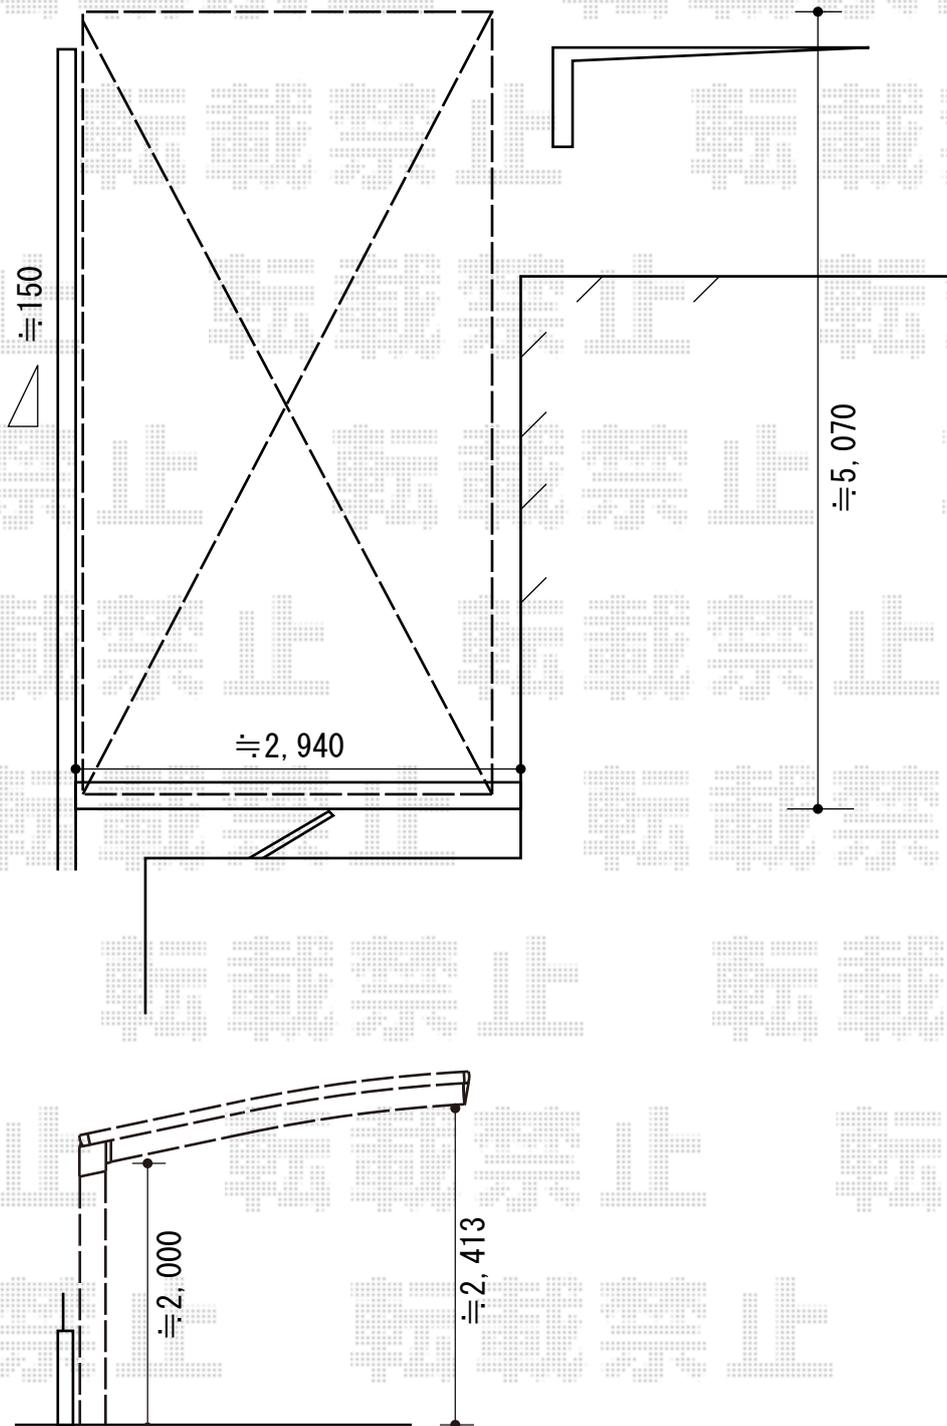

担当者

進藤