


カーポート 施工概略図

トステム テリオスポートIII 3000 2台用 角柱4本 積雪~100cm対応
 幅= 6,084mm
 奥行= 5,453mm
 色: シヤイングレー
 屋根材: 【別途算出】遮光タイプ/スチール折板(ペフ無/t=0.8)
 柱仕様: 標準柱仕様(有効高 約2,300mm)
 横材: 有り

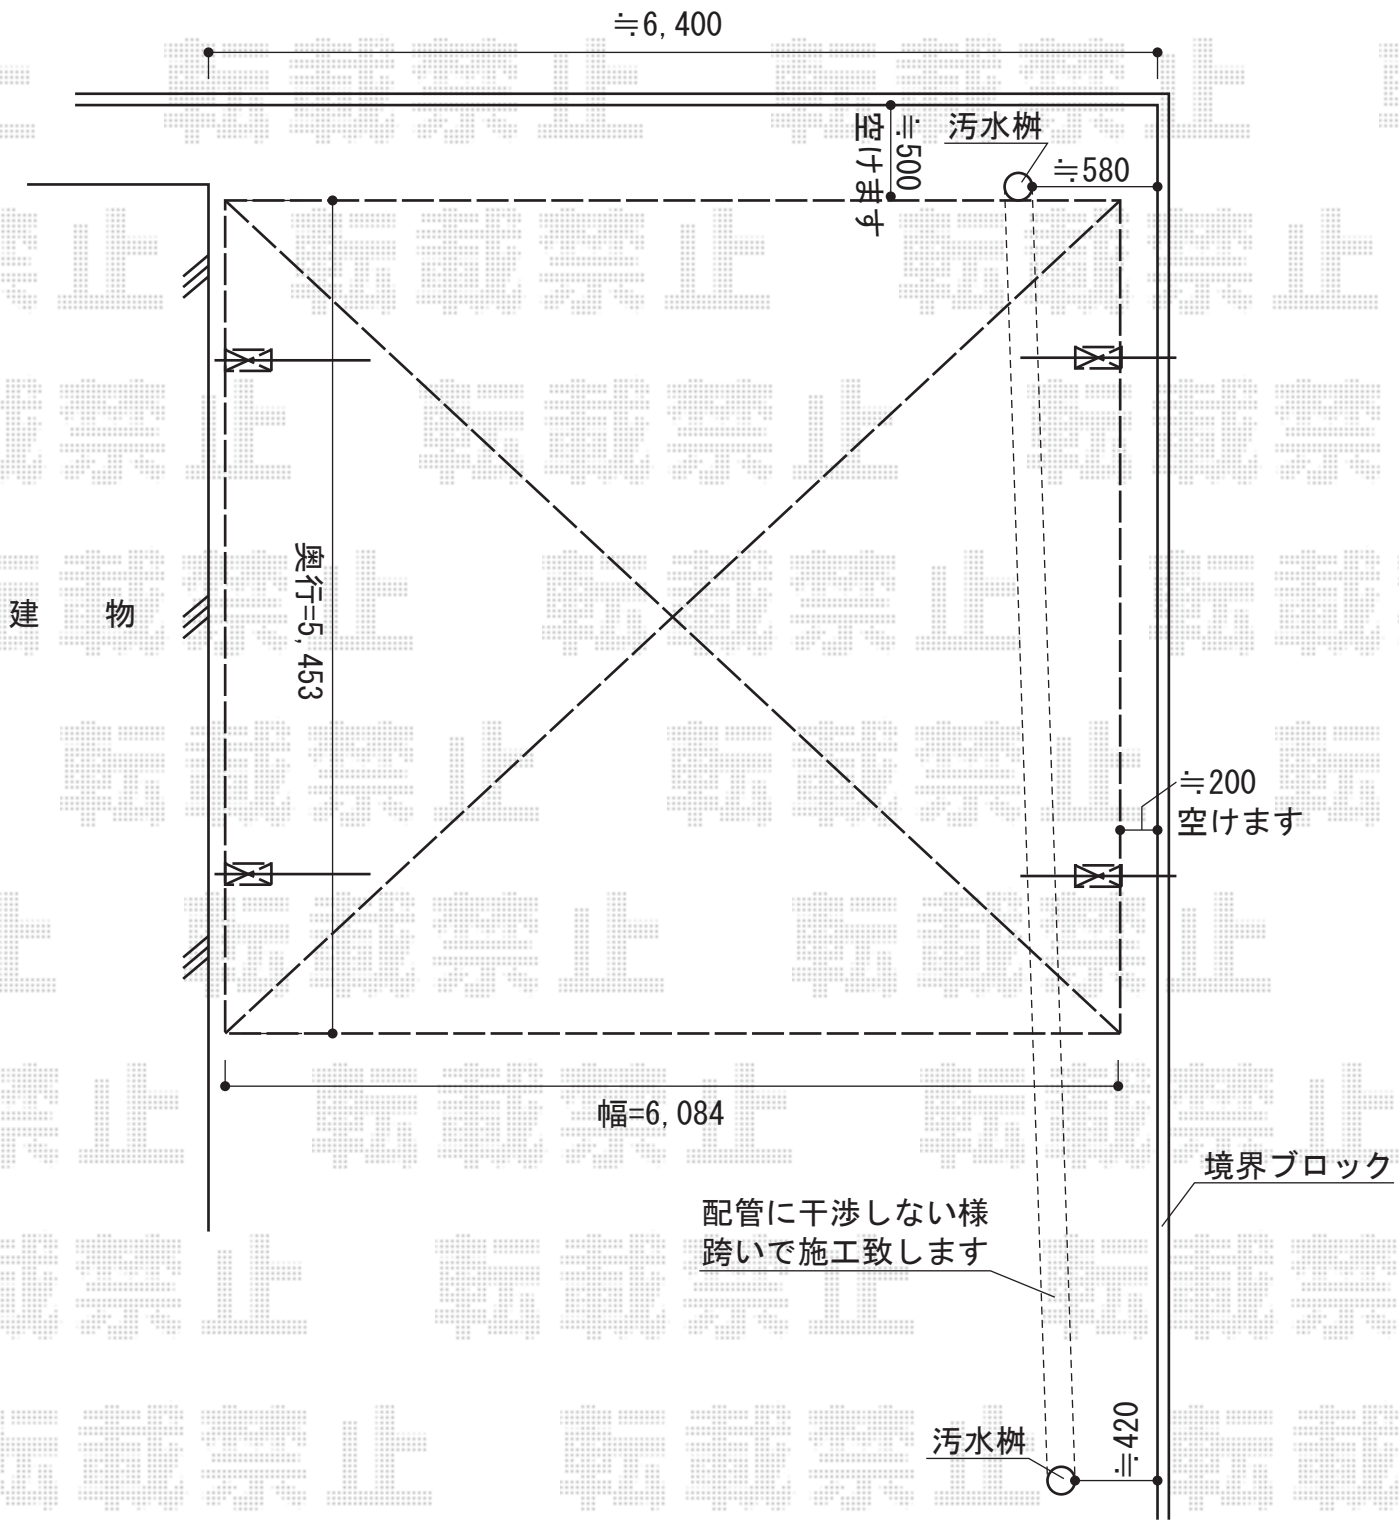

2013-11-194462	担当者	酒井
----------------	-----	----