


ウッドデッキ(外観右 段床施工) 施工概略図

YKK AP リウッドデッキ200
 間口= 2.0間 (3,651mm)
 出幅= 12尺 (3,620mm)
 色: レッドブラウン
 床板: 縦貼り(千鳥貼り)
 束柱: Lタイプ (850~1000mm) (カームブラック)

YKK AP 【外観右】段床セット 2段
 デッキ出幅: 12尺用
 段床幅: 400mm×2段
 色: レッドブラウン(束柱: カームブラック)

YKK AP 【外観左】独立ステップ2型 2段仕様
 色: レッドブラウン

YKK AP リウッドデッキフェンス3型 横スリット
 本体: 10用T80×1・12用T80×4
 中柱(端柱): T80×5
 90度専用角柱: T80×1
 デッキ材補強材: 先付用×2
 色: レッドブラウン

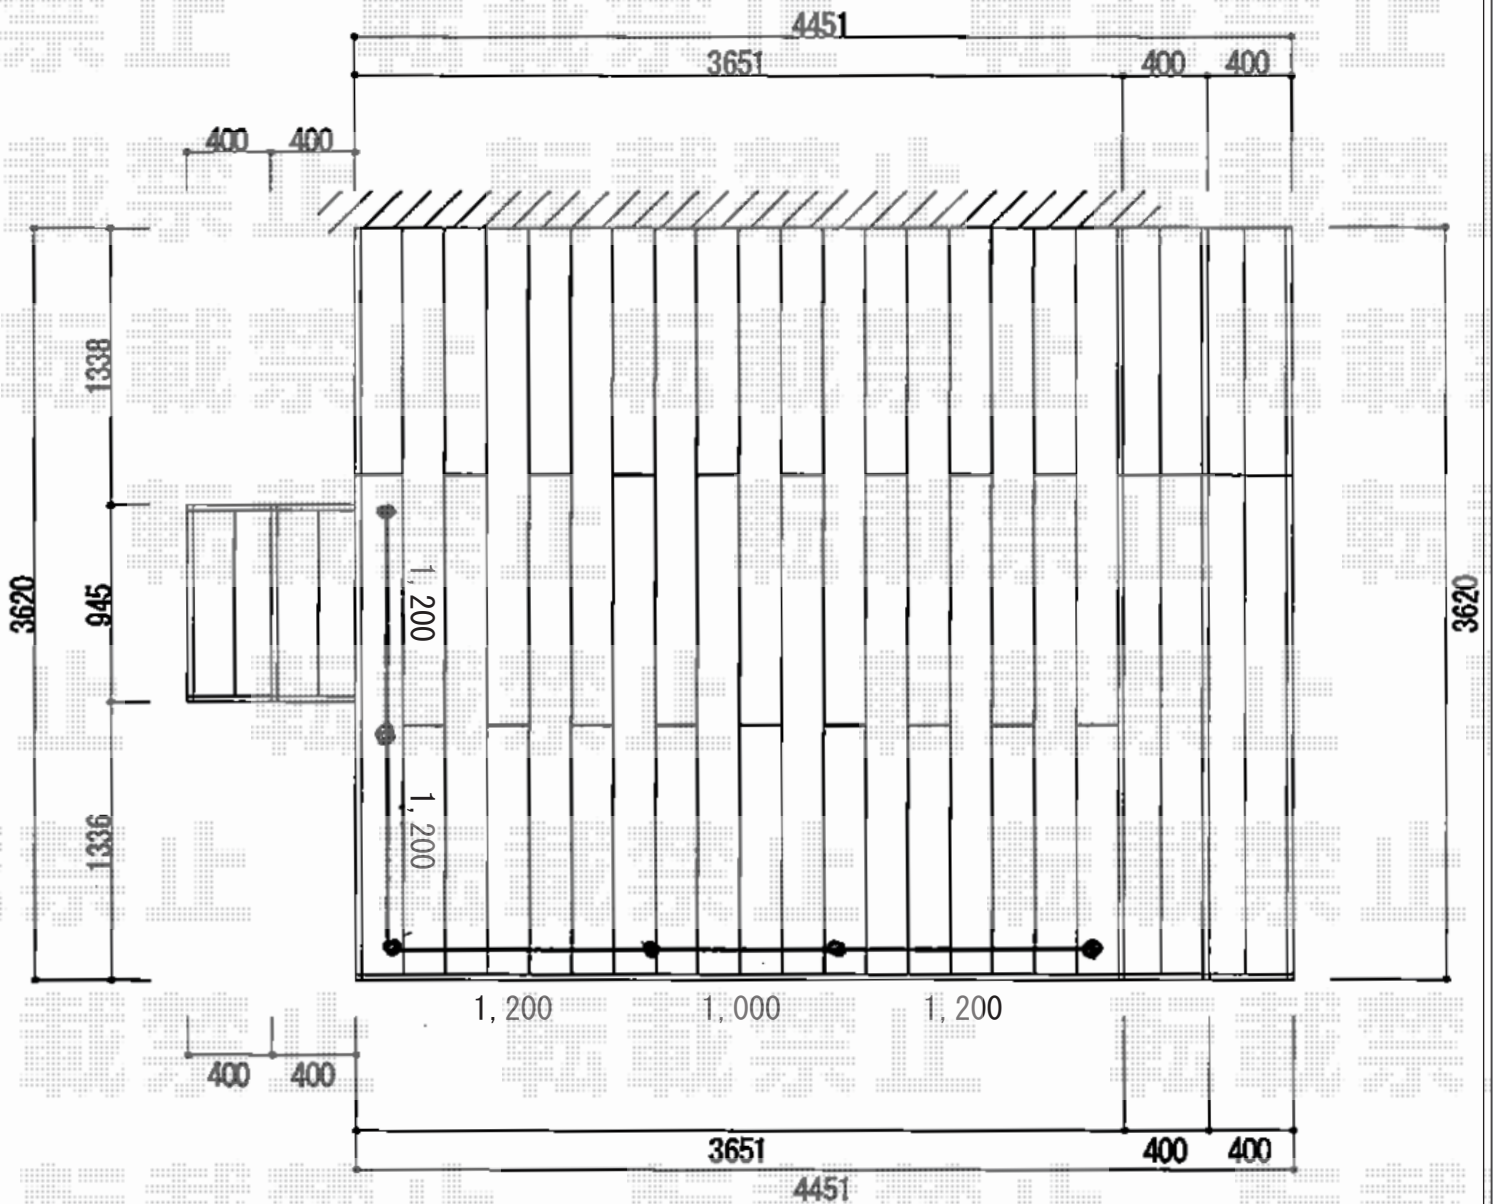

本図面の独立ステップ位置は
 実際の施工予定位置とは異なります。
 予めご了承くださいませようお願い申し上げます。

担当者

竹下