


# カーブポートシグマIII ワイド 積雪~20cm対応

【お見積り1】  
 トステム カーブポートシグマIII ワイド 積雪~20cm対応  
 幅=5,443mm  
 奥行=5,686mm  
 色：オータムブラウン  
 屋根材：熱線吸収アクアポリカーボネート（ライトブルー）  
 柱仕様：ロング柱23仕様（有効高 約2,300mm）

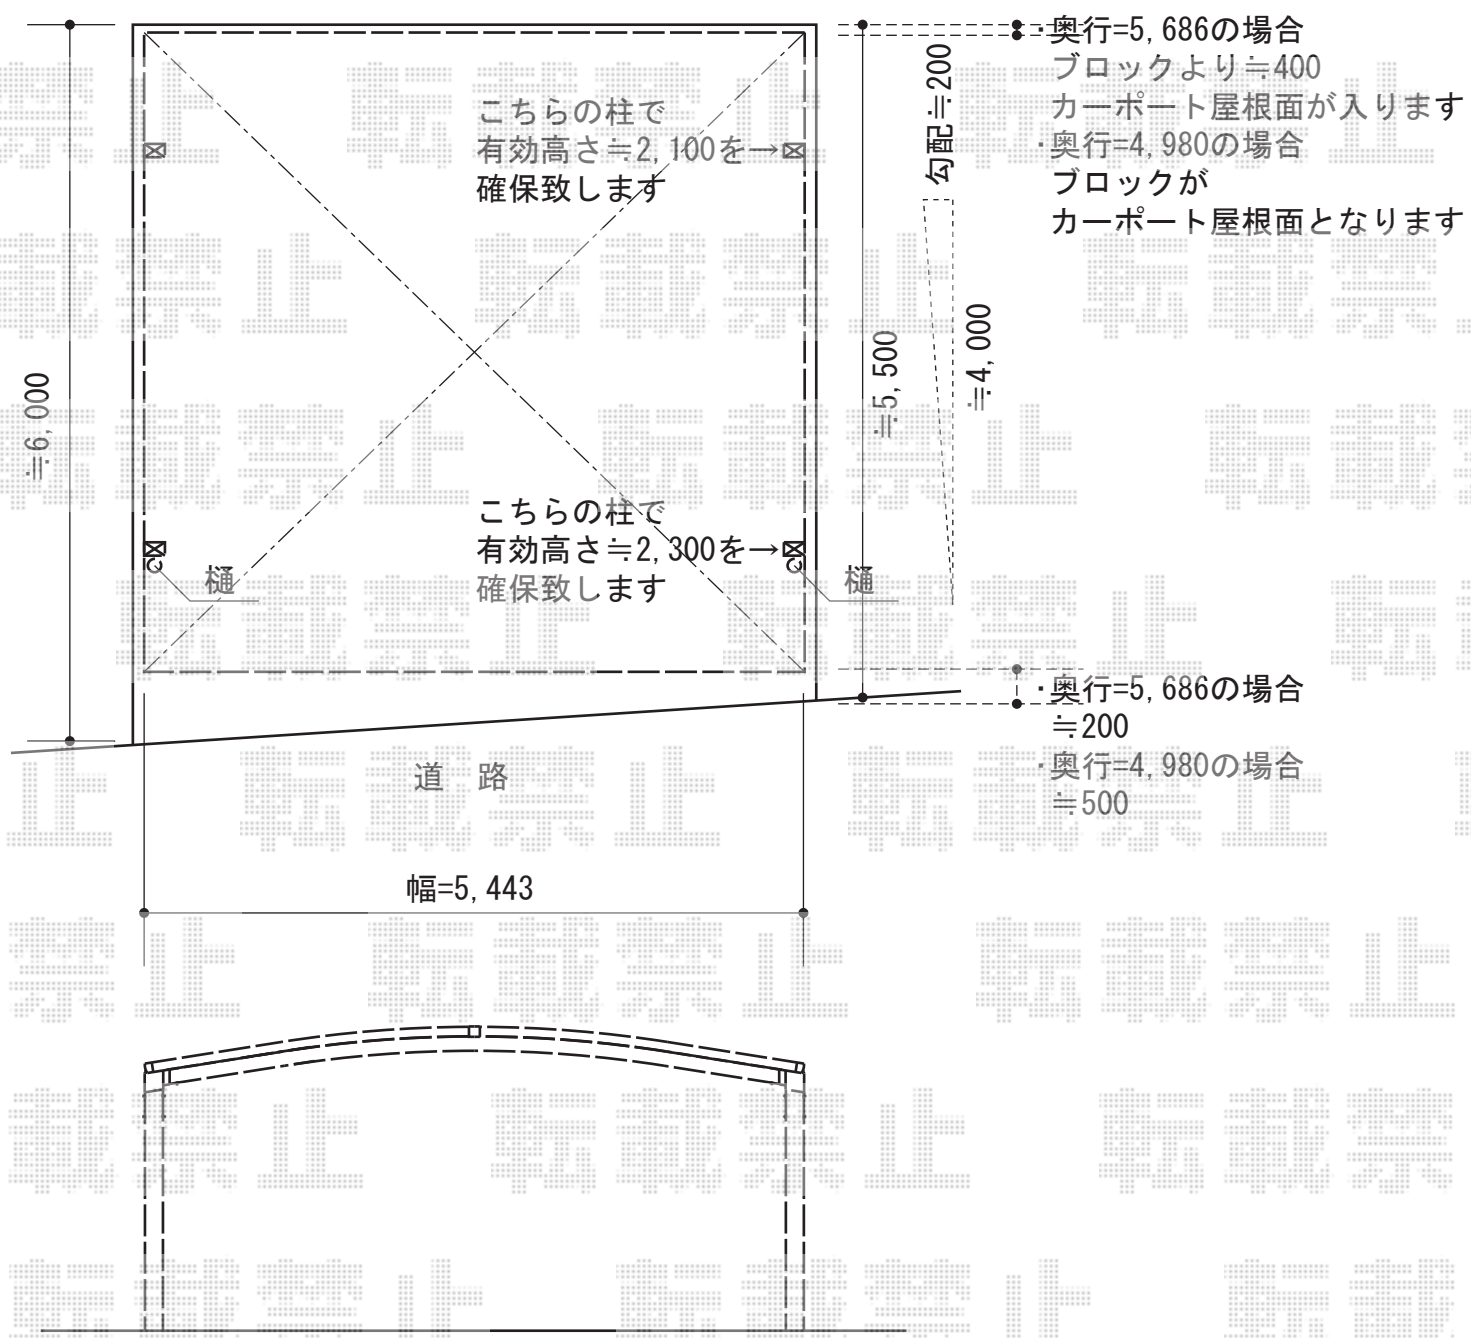

担当者 栢田