


エクステリア商品 施工概略図

Value Select プレシオサポート ミニ 積雪~20cm対応
幅=2,100mm
奥行=2,188mm
色：ノーブルステン
屋根材：ポリカーボネート（ガラスマット）
柱仕様：標準柱仕様（有効高 約1,814mm）

稲葉物置 MJN-137EP PG シンプリー 一般型 1320×750×1903
間口=1,320mm
奥行=750mm
高さ=1,903mm
色：プレミアムグレー
屋根タイプ：標準型
耐荷重タイプ：一般型
棚タイプ：長もの収納タイプ
数量：1台

YKK AP リウッドデッキ 200
間口=1.5間 (2,651mm)
出幅=6尺 (1,820mm)
色：レッドブラウン
床板：縦貼り
束柱：Tタイプ (400~550mm) (色：カームブラック)

YKK AP リウッドステップ5型 Sタイプ 2段
色：【仮】レッドブラウン
数量1セット

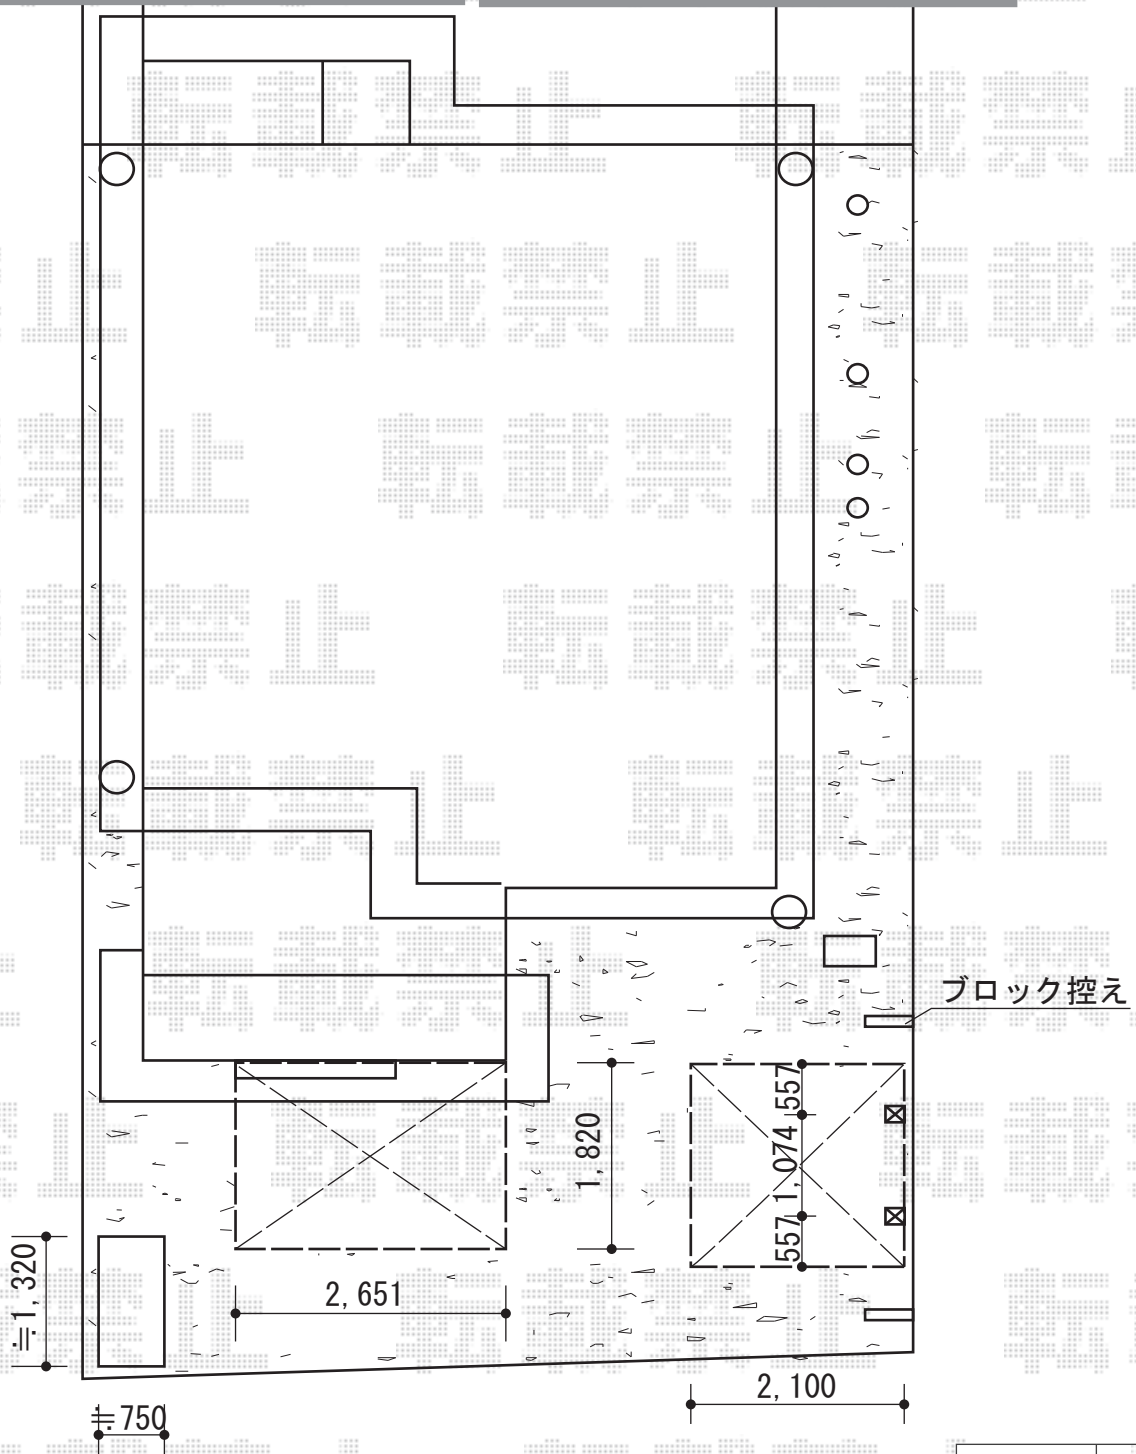

担当者

谷岡