


# カーポート・サイクルポート 施工概略図

TOEX アーキフィットプラス 積雪～20cm対応  
 幅= 2,700mm  
 奥行= 5,030mm  
 色： シャイングレー+クリエダーク  
 屋根材： ポリカーボネート（クリアマット・すりガラス調）  
 柱仕様： ロング柱25仕様（有効高 約2,500mm）  
           ロング柱28仕様（有効高 約2,852mm）×1

TOEX アーキフィット ミニ 積雪～20cm対応  
 幅= 1,803mm  
 奥行= 2,196mm  
 色： シャイングレー  
 屋根材： ポリカーボネート（クリアマット・すりガラス調）  
 柱仕様： 標準柱仕様（有効高 約1,912mm）

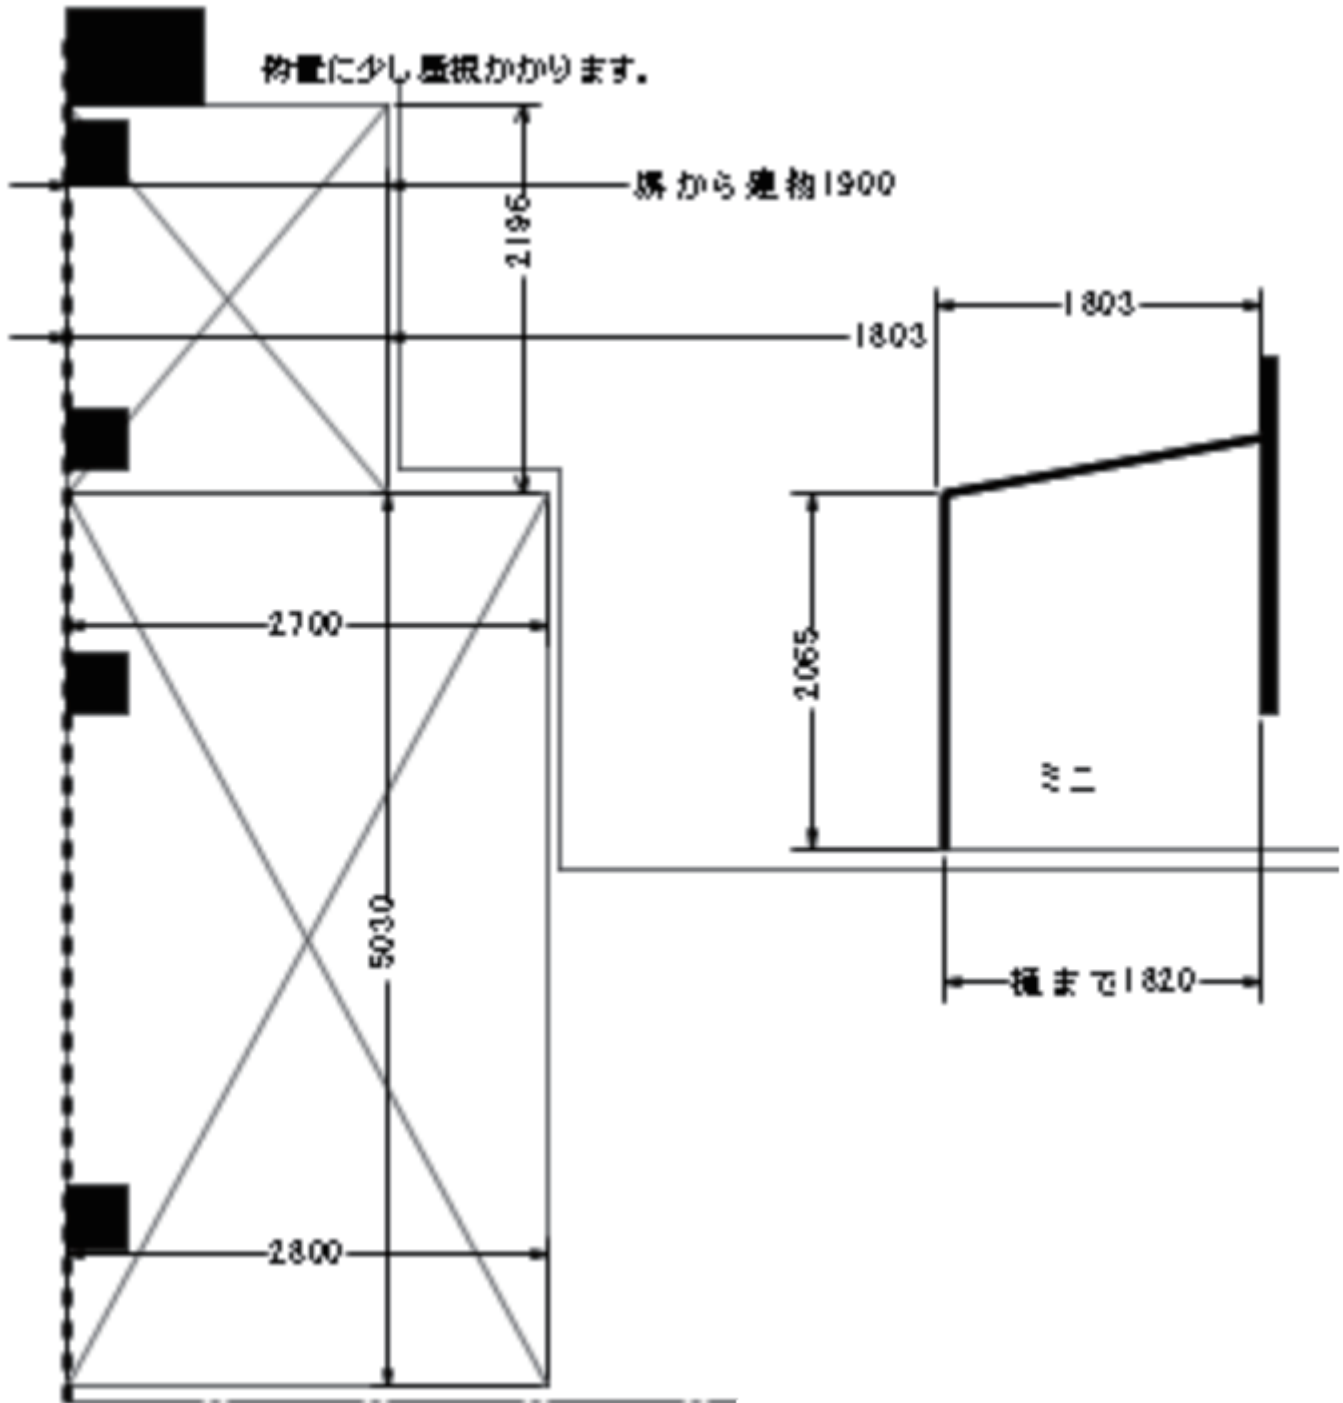

担当者

谷