


カーポート・サイクルポート 施工概略図

TOEX アーキフィットプラス 積雪～20cm対応
 幅= 2,700mm
 奥行= 5,030mm
 色： シャイングレー+クリエダーク
 屋根材： ポリカーボネート（クリアマット・すりガラス調）
 柱仕様： ロング柱25仕様（有効高 約2,500mm）
 ロング柱28仕様（有効高 約2,852mm）×1

TOEX アーキフィット ミニ 積雪～20cm対応
 幅= 1,803mm
 奥行= 2,196mm
 色： シャイングレー
 屋根材： ポリカーボネート（クリアマット・すりガラス調）
 柱仕様： 標準柱仕様（有効高 約1,912mm）

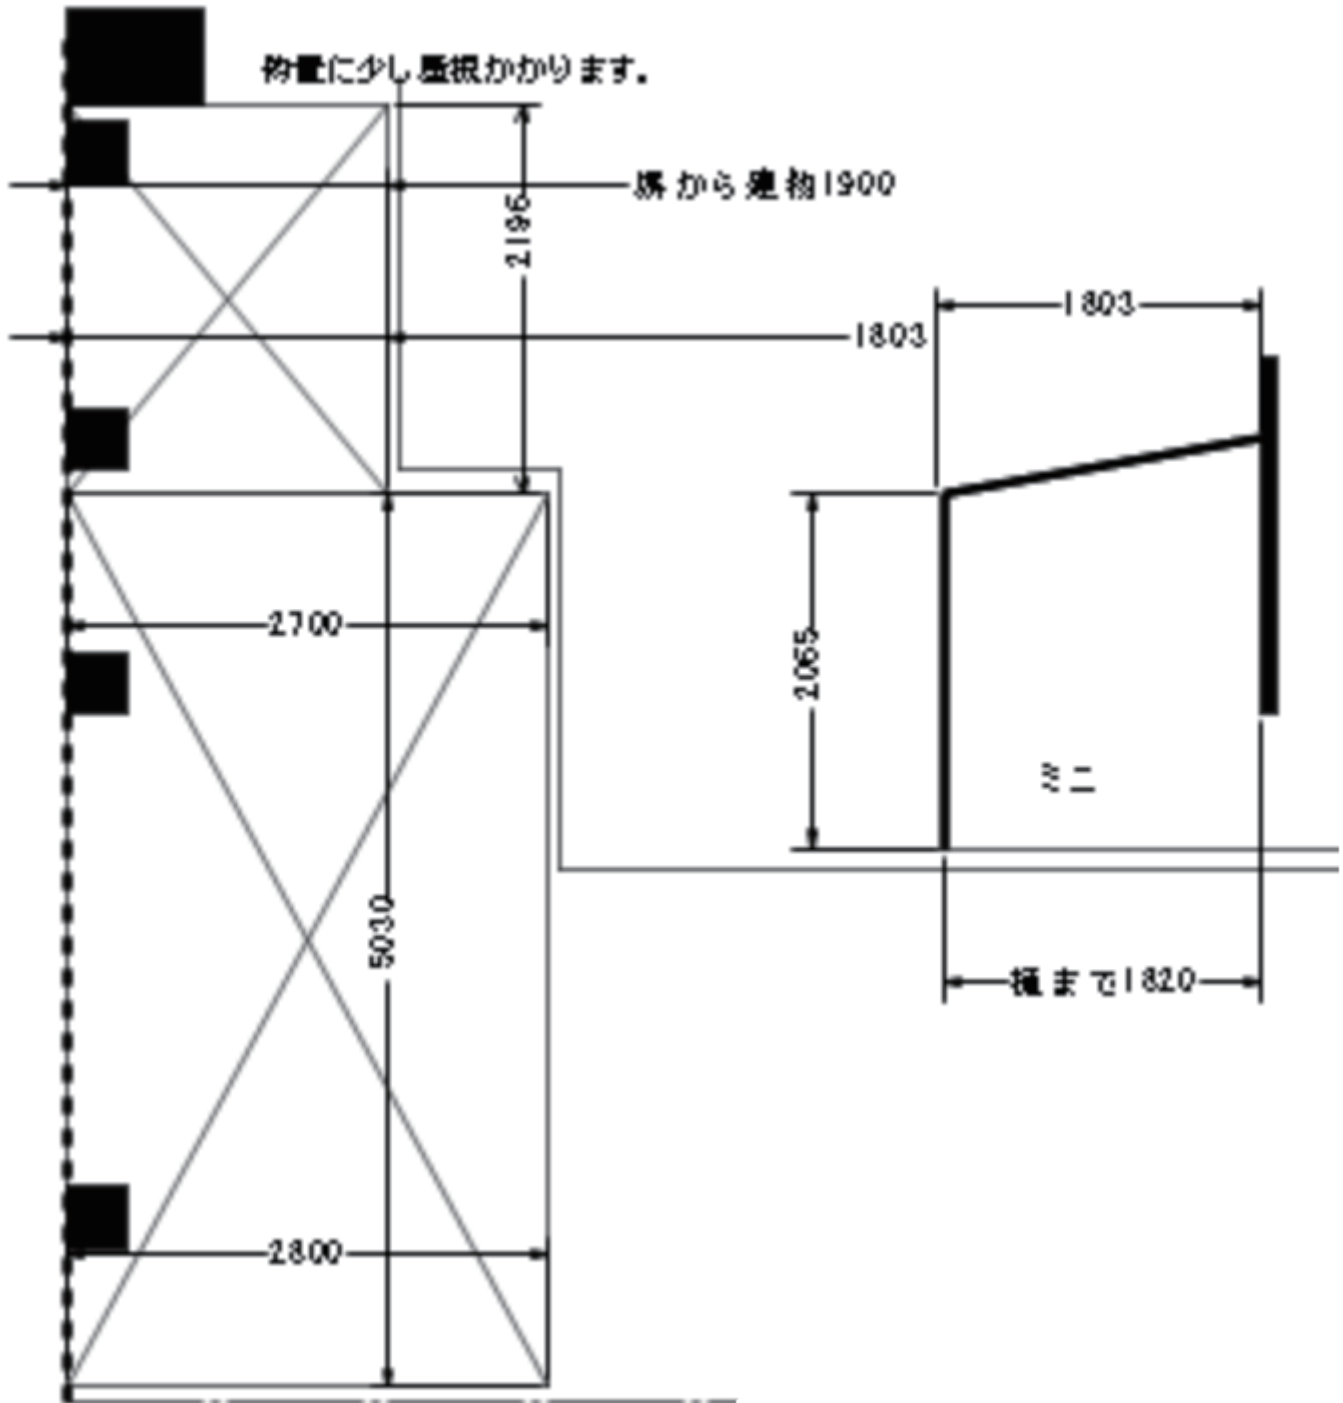

担当者

谷