


ジーポートneo 積雪100cmAタイプ 3台用 角柱8本 積雪~100cm対応

YKK AP ジーポートneo 積雪100cmAタイプ 3台用 角柱8本 積雪~100cm対応
幅= 7,911mm
奥行= 5,456mm
色： プラチナステン
屋根材： 【遮光】スチール折板（ペフ無/ t=0.6）
柱仕様： 標準柱仕様（有効高 約2,350mm）

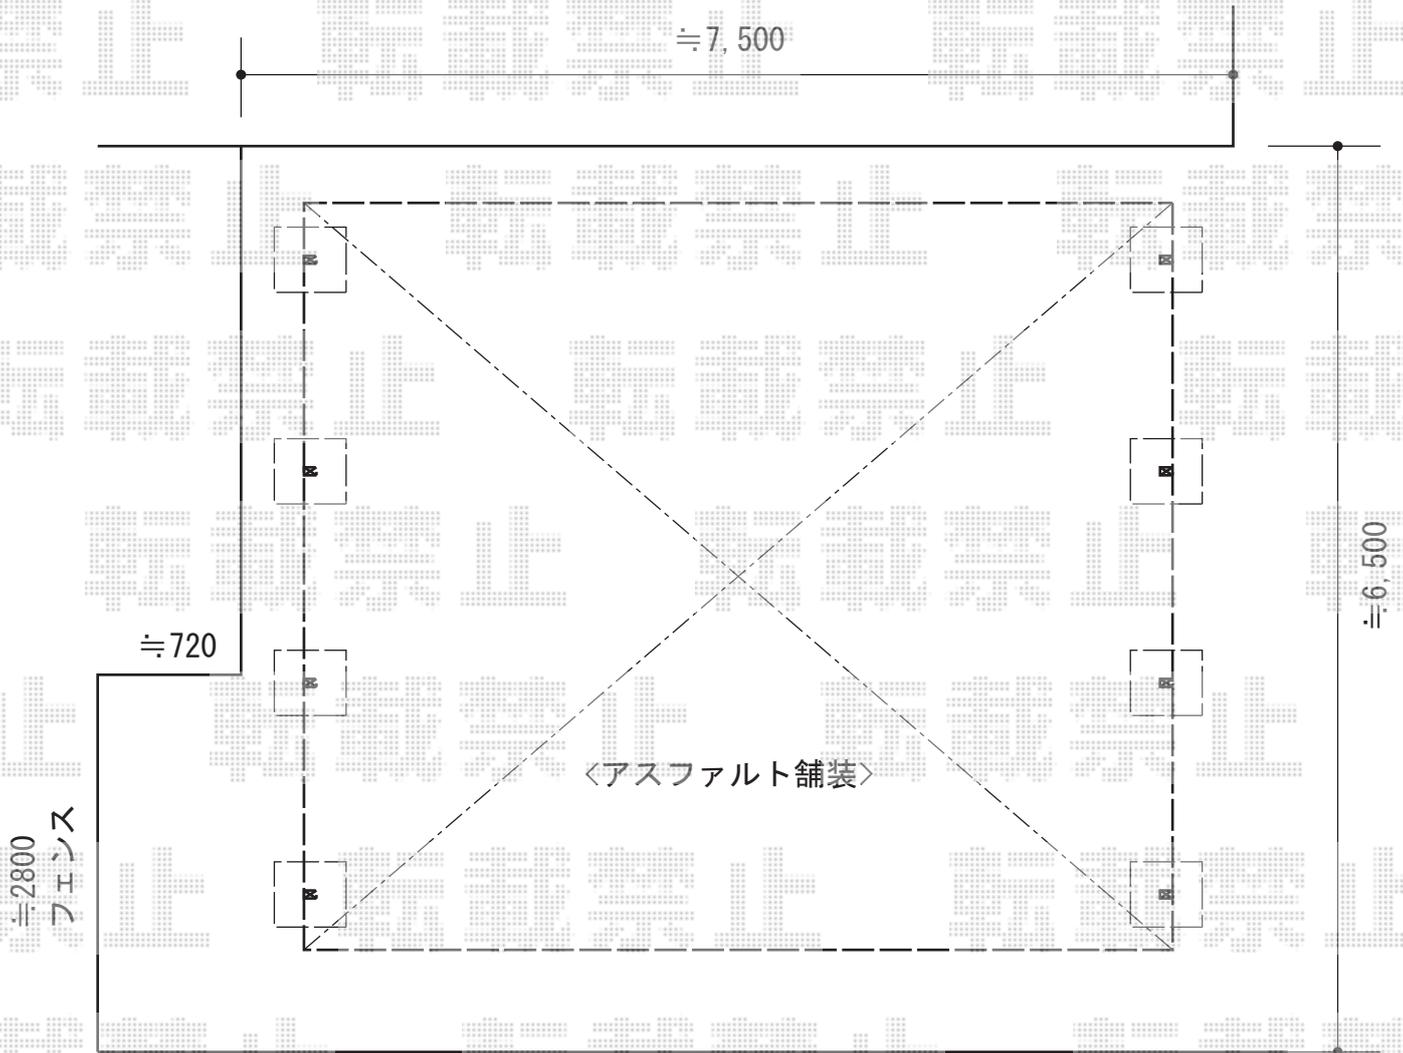

担当者

進藤