


# カーポート 施工概略図

YKK AP レイナポートグラン 積雪～20cm対応  
幅=3,000mm  
奥行=5,768mm  
色：プラチナステン  
屋根材：ポリカーボネート（トーマイマット）  
柱仕様：ハイルーフ柱仕様（有効高 約2,350mm）

YKK AP 着脱式サポート柱 2本入り  
色：プラチナステン  
柱仕様：ハイルーフ柱仕様  
数量：1セット

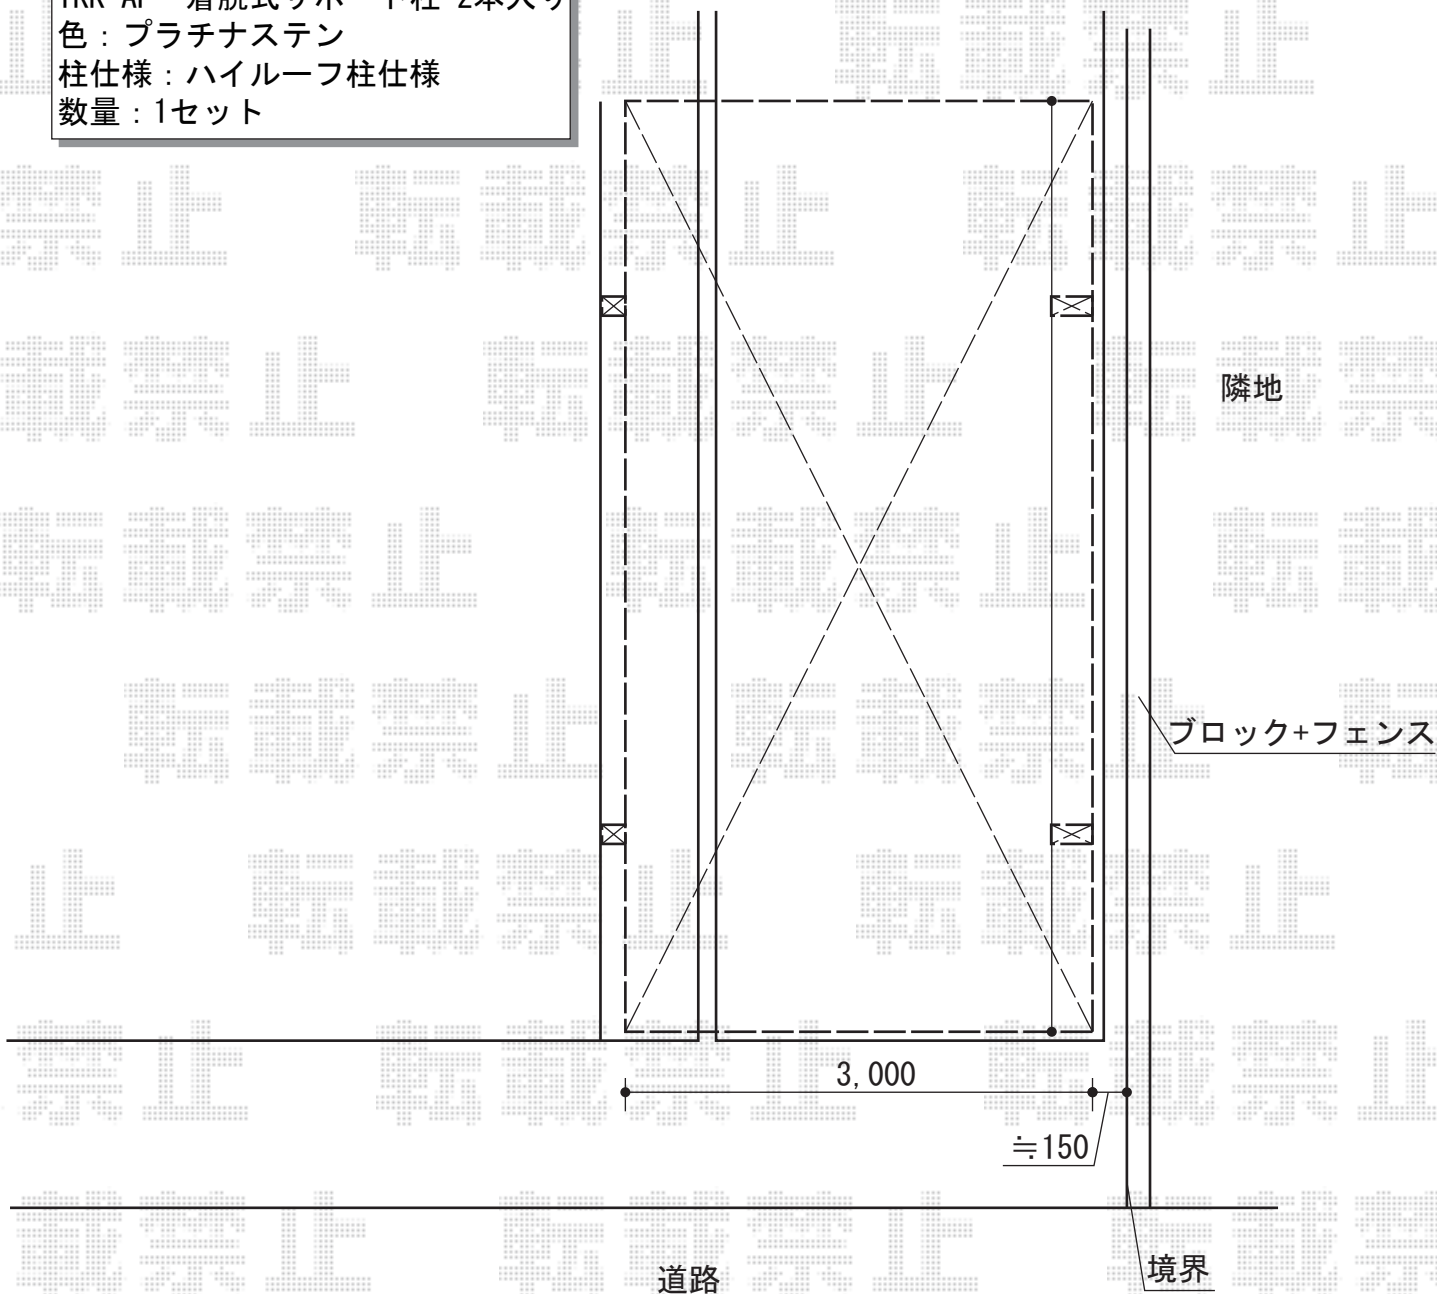

担当者

栢田