


カーポート

トステム エックススーフ 前上がり 縦連棟 積雪～20cm対応  
 幅=2,443mm  
 奥行=9,913mm  
 色：シャイングレー  
 屋根材：ガリレポリカ（クリアマット・すりガラス調）  
 柱仕様：ロング柱28仕様（有効高 約2,800mm）×2本  
 柱仕様：ロング柱23仕様（有効高 約2,300mm）×2本

YKK AP レイナトリプルポートグラン積雪～20cm対応  
 幅=7,200mm  
 奥行=5,052mm  
 色：プラチナステン  
 屋根材：ポリカーボネート（トーマイマット）  
 柱仕様：ハイルフ柱仕様（有効高 約2,350mm）

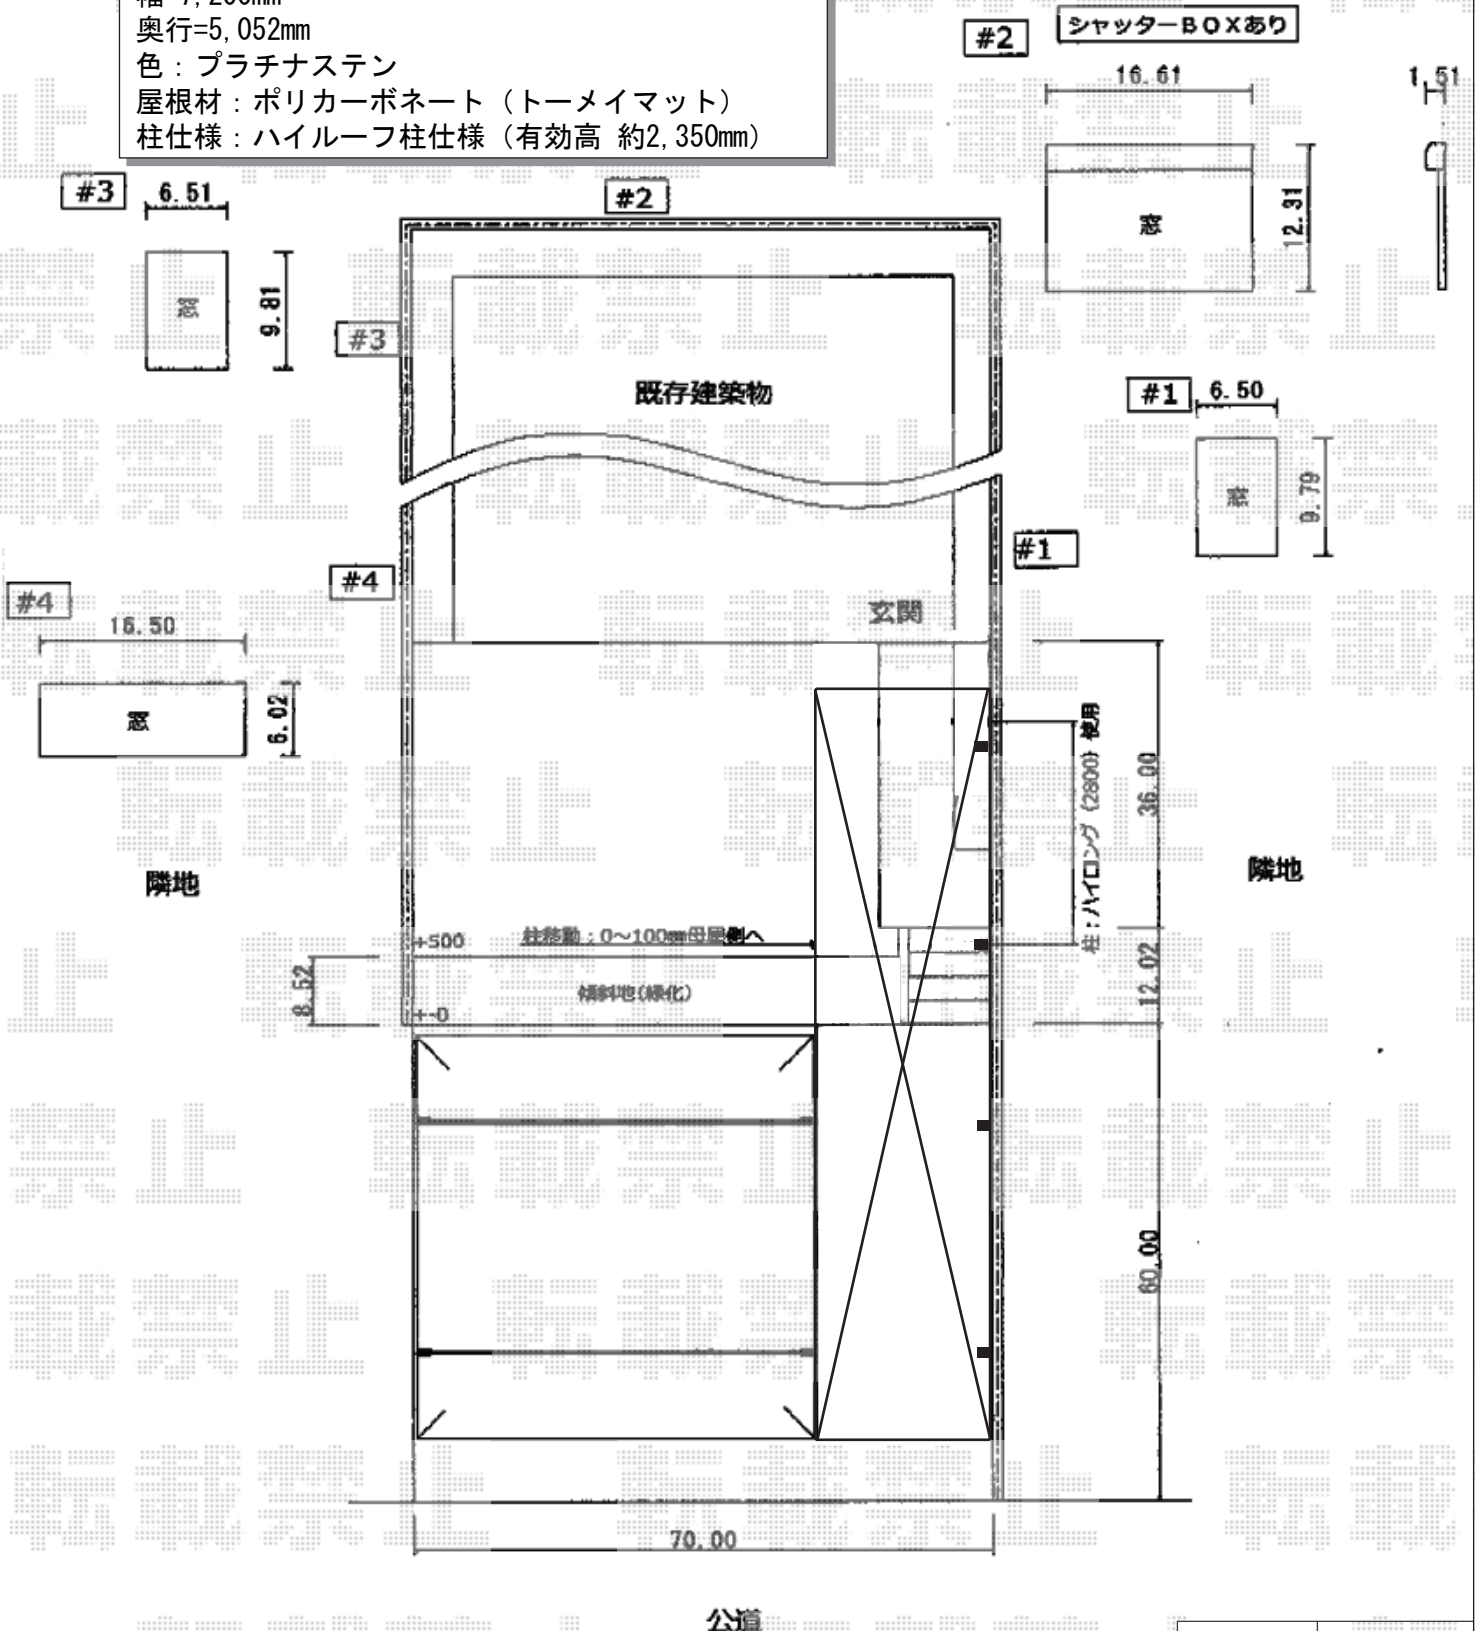

担当者	進藤
-----	----