


# カーポート 施工概略図

トステム カーブポートシグマIII 延長 積雪~20cm対応  
幅= 2,551mm  
奥行= 7,098mm  
色： シャイングレー  
屋根材： 熱線吸収アクアポリカーボネート（ライトブルー）  
柱仕様： ロング柱23仕様（有効高 約2,300mm）  
着脱式サポート（補助柱）（1本入り）  
仕様： ロング柱23仕様用 色： シャイングレー 数量： 3セット

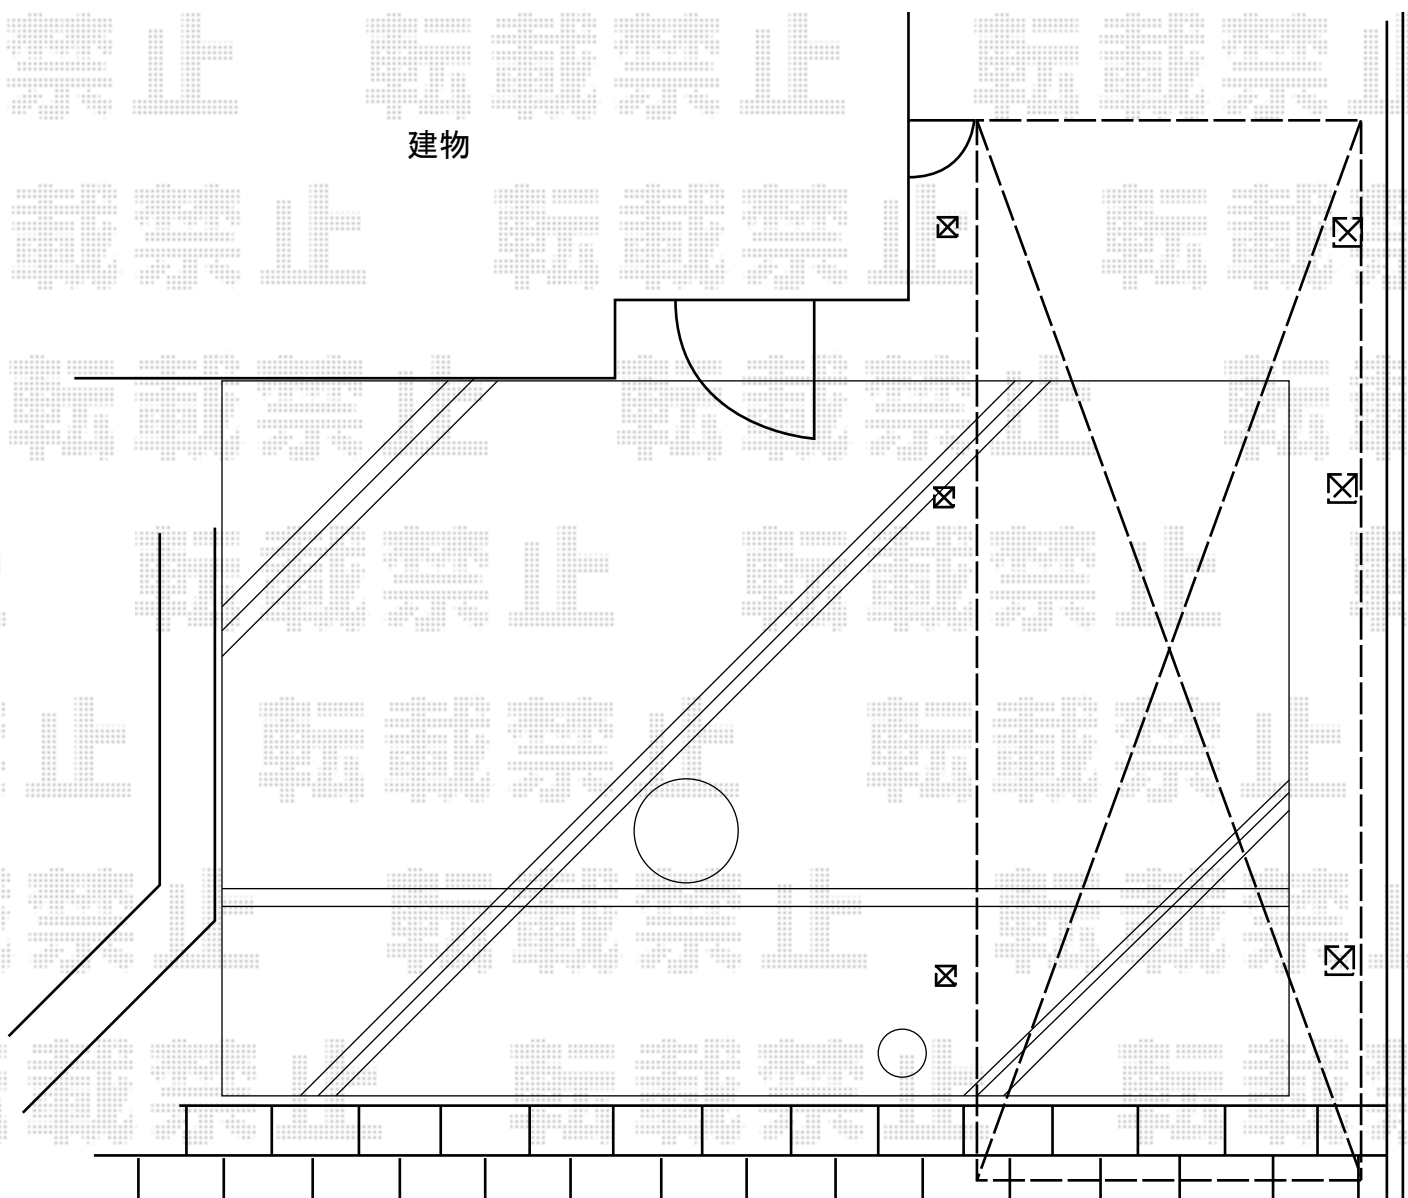

担当者

栢田