


カーポート・フェンス・門扉工事 施工概略図

YKK AP エクスラインフェンス2型 自由柱施工
 本体1枚 (W×H) = (1,975mm×800mm) × 23枚
 自由柱: T80×27本
 格子付きコーナー継手: T80×2
 エンドキャップ: 2
 色: プラチナステン

YKK AP エクスライン門扉2型 片開き 門柱使用
 扉1枚 (W×H) = (600mm×1,000mm)
 色: プラチナステン
 錠: ハンドル錠E8型
 開き: 内開き

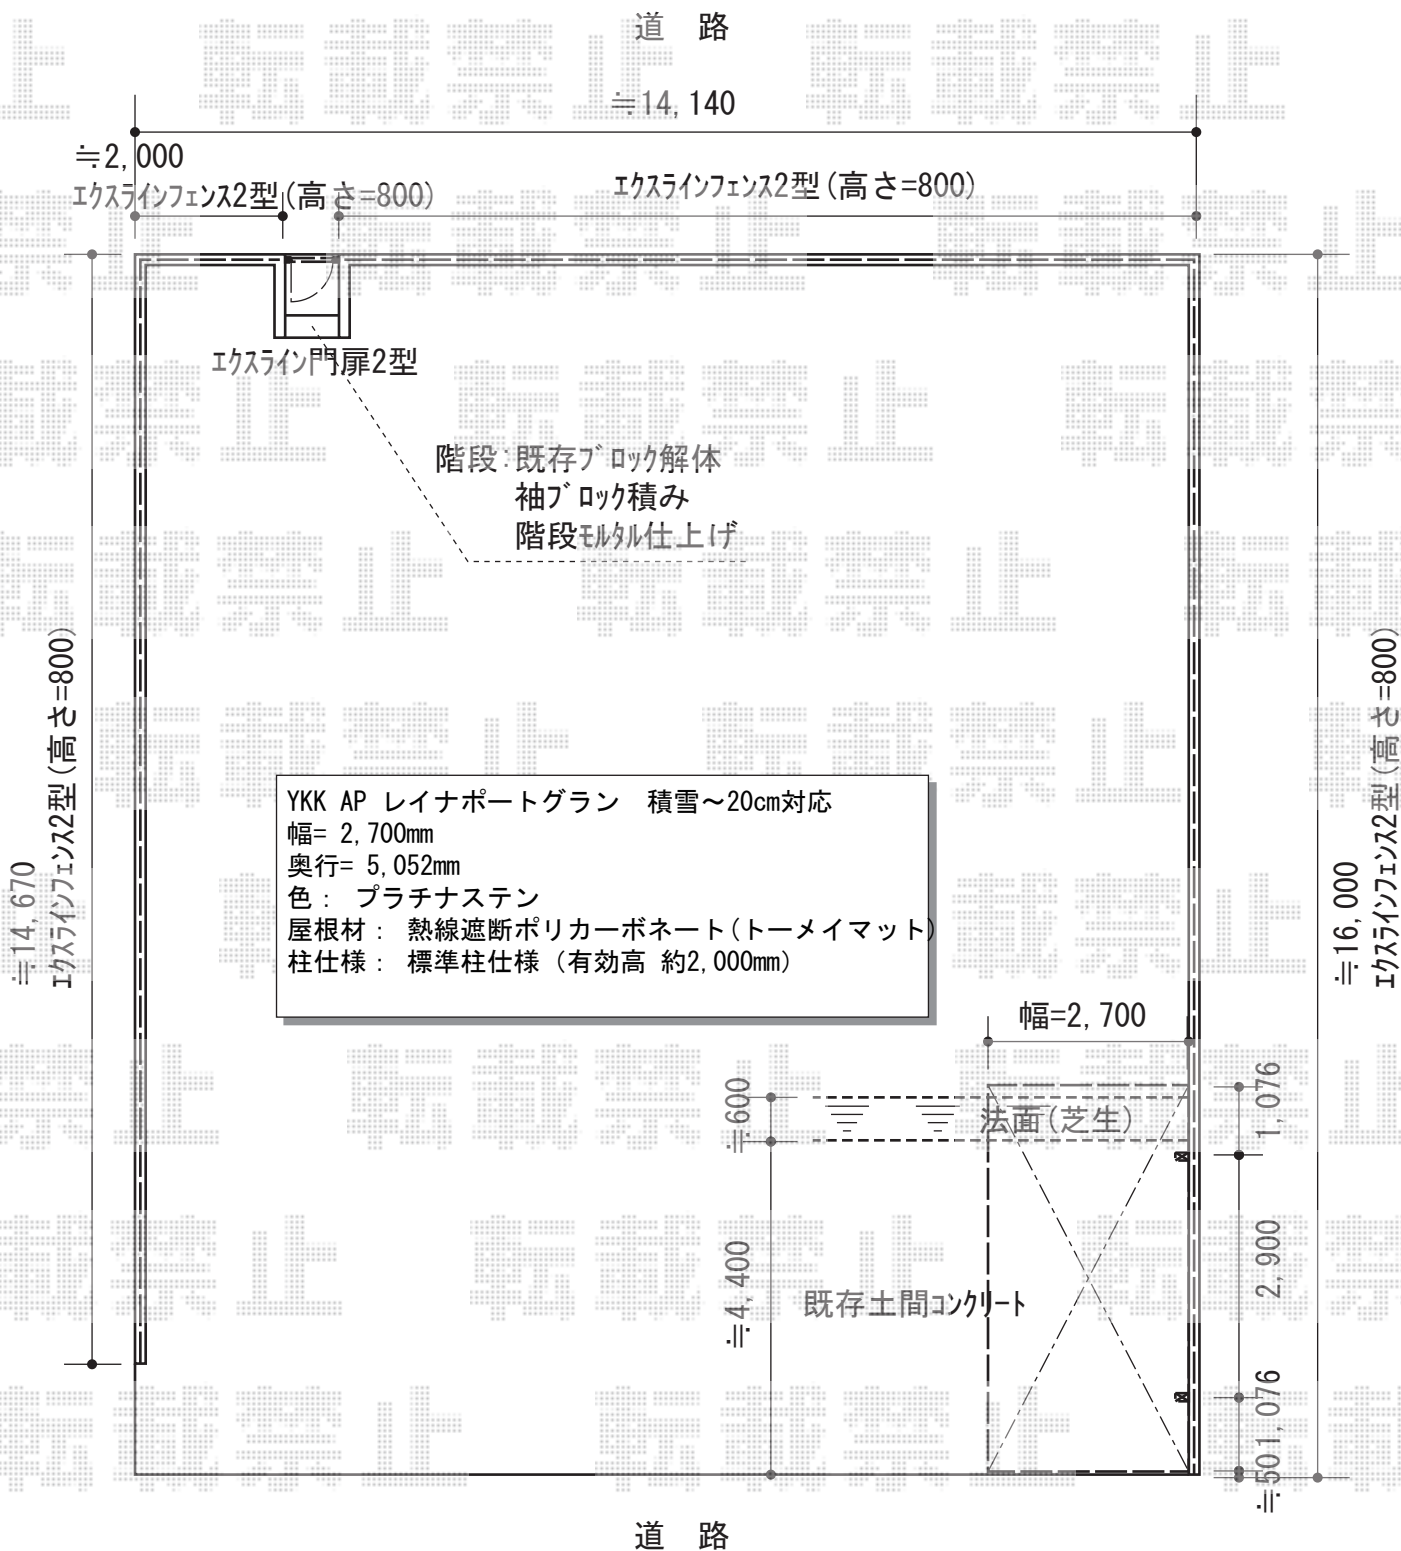

担当者	西村
-----	----