


カーポート 施工概略図

TOEX アーキフィット ミニ 独立テラスタイプ 連棟 積雪~20cm対応
間口=6,432
出幅=1,203
色：シャイングレー
屋根材：ポリカーボネート（クリアマット・すりガラス調）
柱仕様：ロング柱仕様（有効高 約2,400mm）
施工方法：上止め仕様

①トステム カーブポートシグマIII 延長 積雪~20cm対応
幅=2,701mm
奥行=6,392mm
色：シャイングレー
屋根材：ガリレポリカ（クリアマット・すりガラス調）
柱仕様：ロング柱23仕様（有効高 約2,300mm）

①トステム カーブポートシグマIII用 着脱式サポート柱 1本入り
色：シャイングレー
柱仕様：ロング柱23仕様
数量：3セット

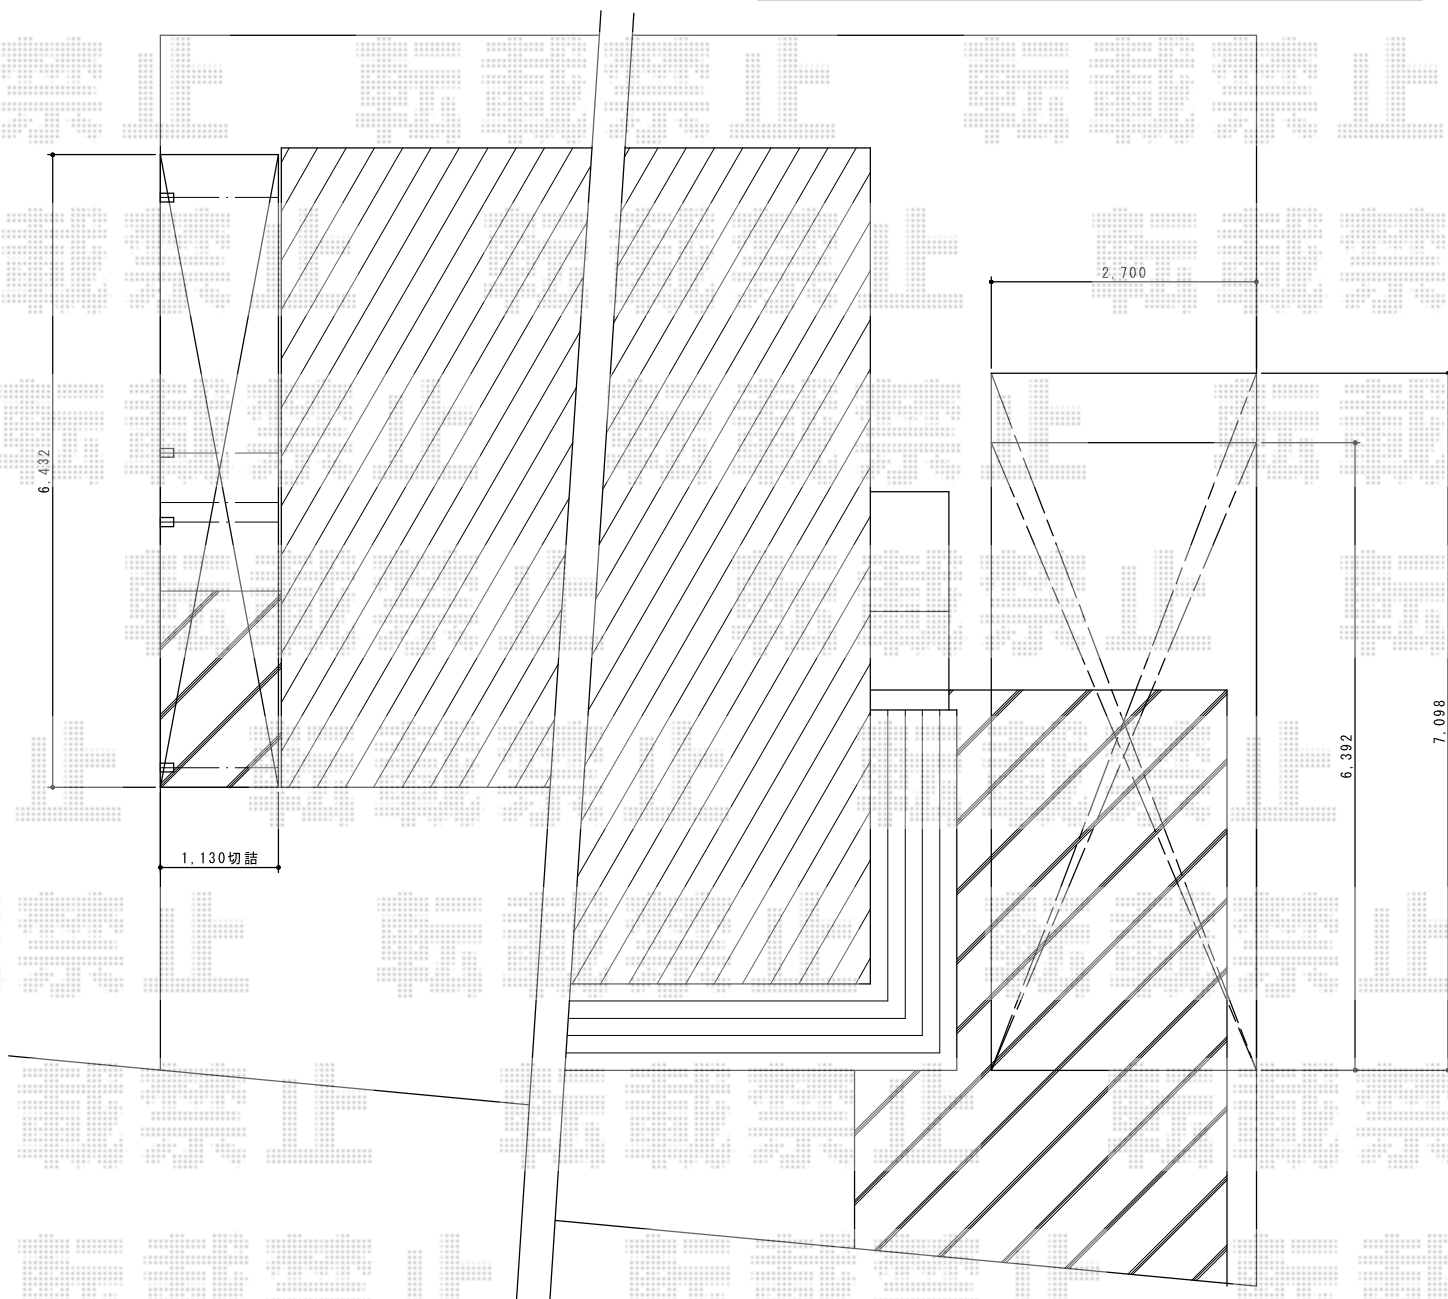

担当者

谷岡