


門扉・フェンス 施工概略図

TOEX シャレオR3型 片開き 柱使用
 扉幅 = 900mm
 扉高 = 1,000mm
 色 : オータムブラウン
 錠 : シリンダーRD錠
 開き : 内開き

TOEX シャレオR3型フェンス フリーポールタイプ
 本体1枚 (W×H) = (1,979.5×800mm) ×9枚
 柱仕様 : T-8×16本
 部品セットC : ×16セット
 端部カバー : T-8×3本
 コーナー継手 : ポール付/T-8×5セット
 端部キャップ : ×3セット
 色 : オータムブラウン

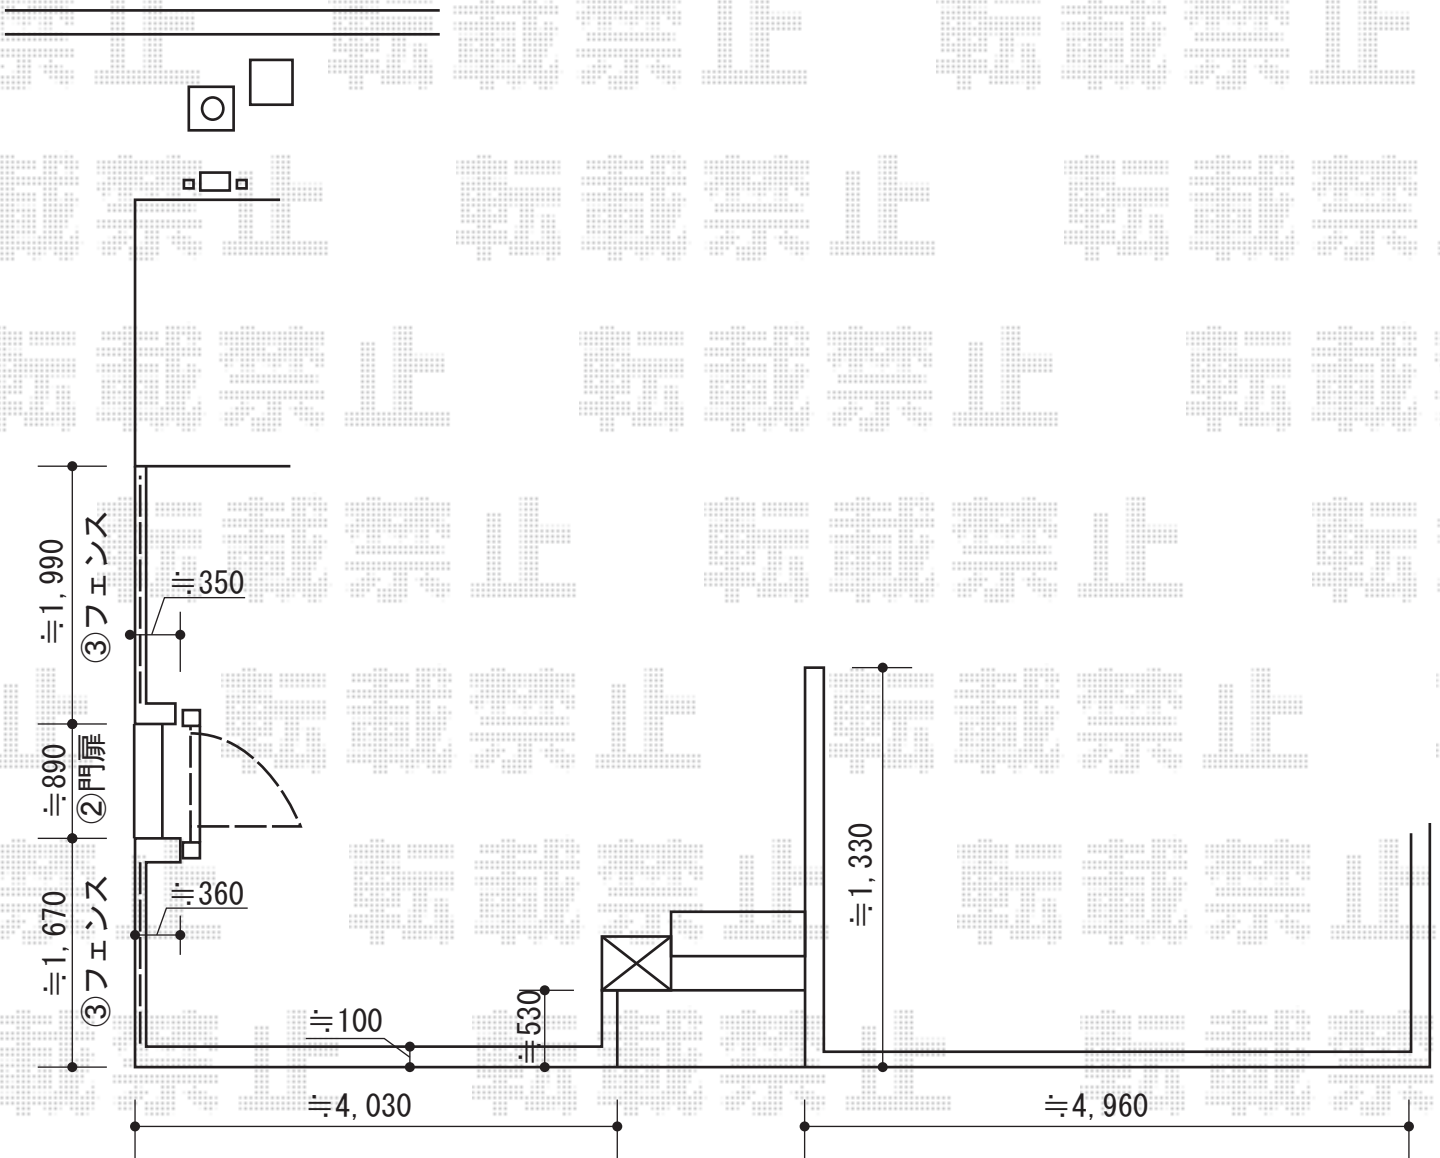

担当者

竹下