


カーポート 施工概略図

YKK AP レイナトリプルポートグラン 積雪～20cm対応
幅= 8,000mm
奥行= 5,052mm
色： ブラウン
屋根材： ポリカーボネート（トーマイマット）
柱仕様： 標準柱仕様（有効高 約2,000mm）
/ハイルーフ柱仕様（有効高 約2,350mm）

YKK AP 水平式物干し（カーポート柱用）2本入り
色： ブラウン
数量： 1セット

ブロック内側からスタート

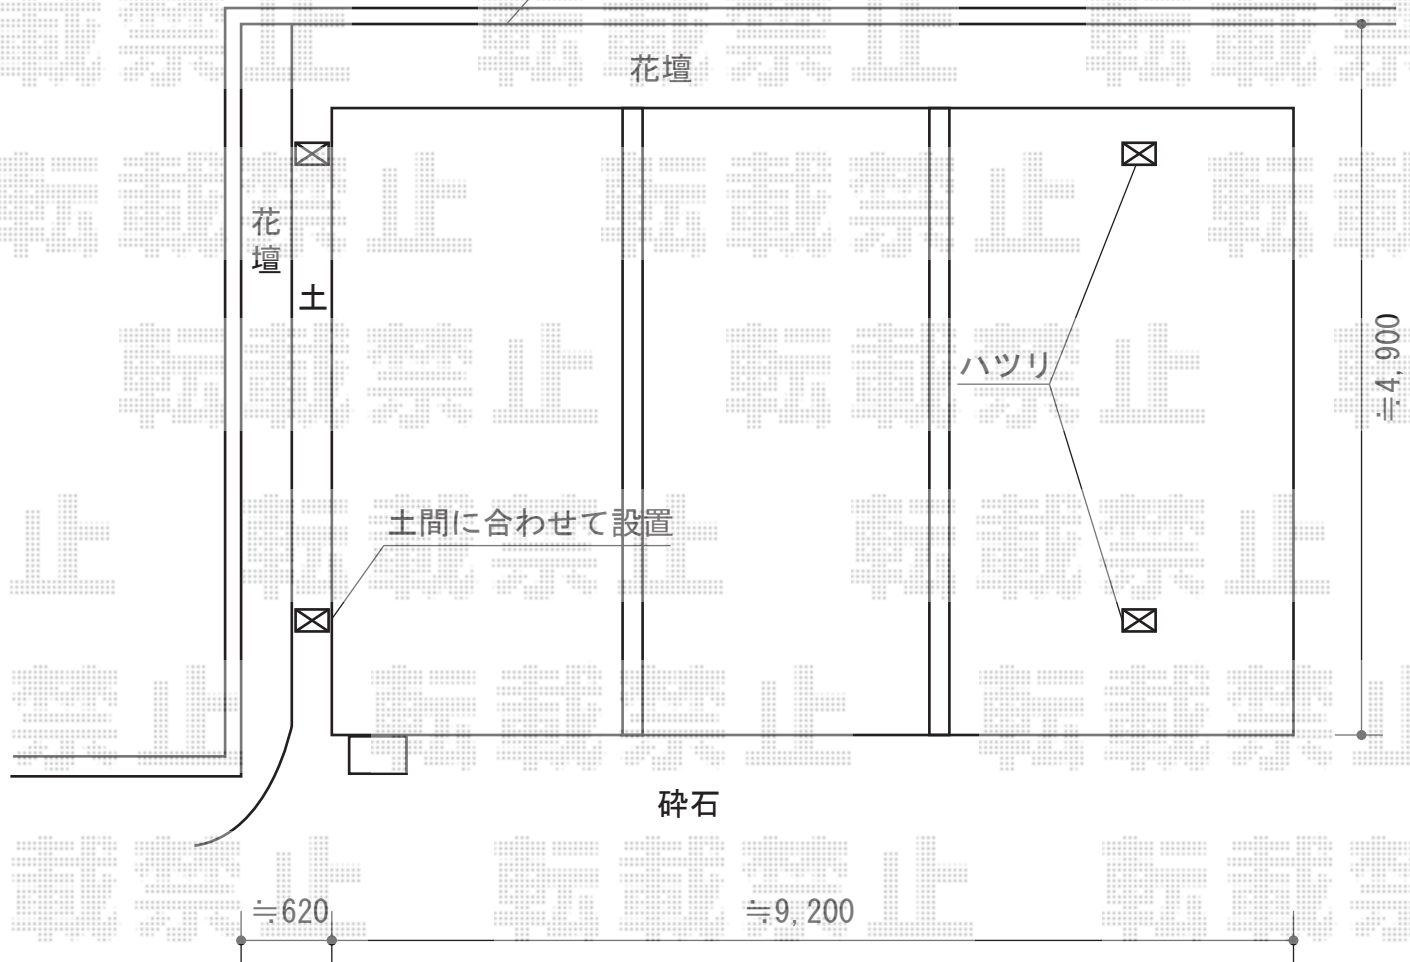

担当者

栢田