


レイナキャップポートグラン50 縦連棟 積雪～50cm対応

YKK AP レイナキャップポートグラン50 縦連棟積雪～50cm対応
 幅=2,702mm
 奥行=10,064mm
 色：ブラウン
 屋根材：ポリカーボネート（アースブルー）
 柱仕様：ハイルーフ柱仕様（有効高 約2,350mm）

YKK AP レイナキャップポートグラン50 着脱式サポート 標準・ハイルーフ兼用 3本入り
 色：ブラウン
 数量：2セット

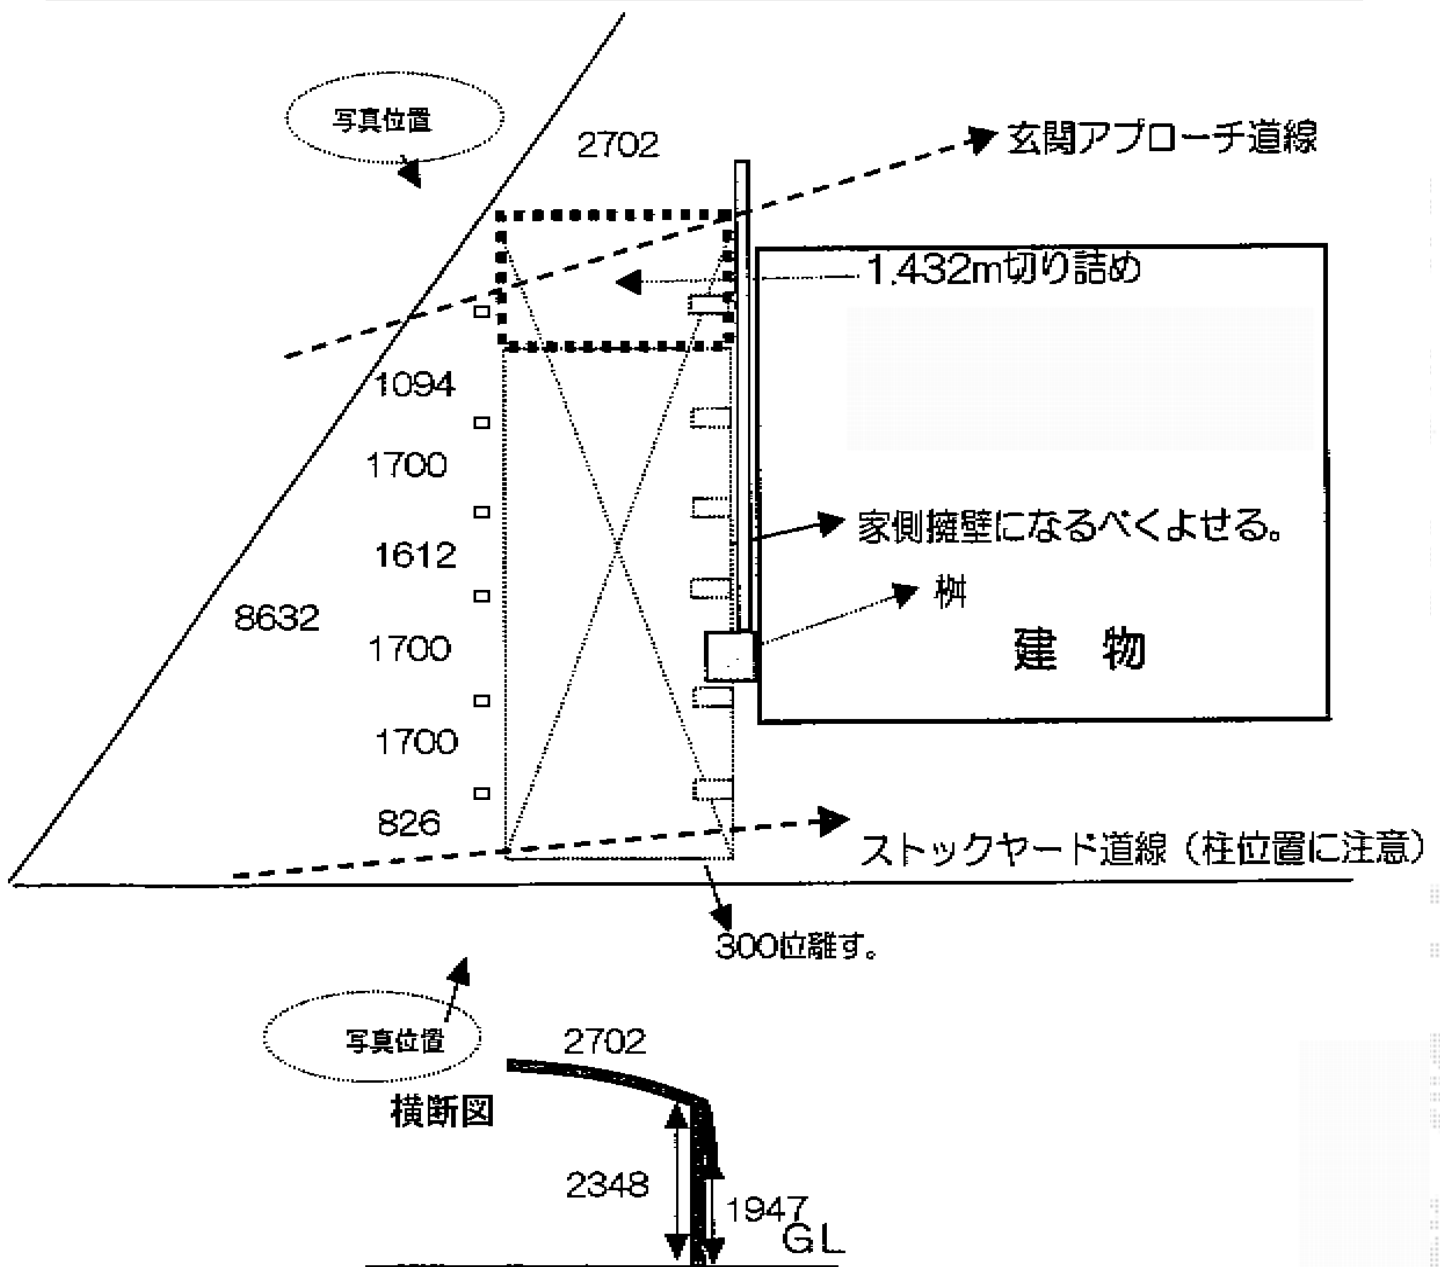

担当者

進藤