


# カーポート 施工概略図

YKK AP レイナポートグラン 積雪～20cm対応  
幅= 2,700mm  
奥行= 5,052mm  
色：【仮】プラチナステン  
屋根材：ポリカーボネート（トーマイマット）  
柱仕様：ハイルフ柱仕様（有効高 約2,350mm）

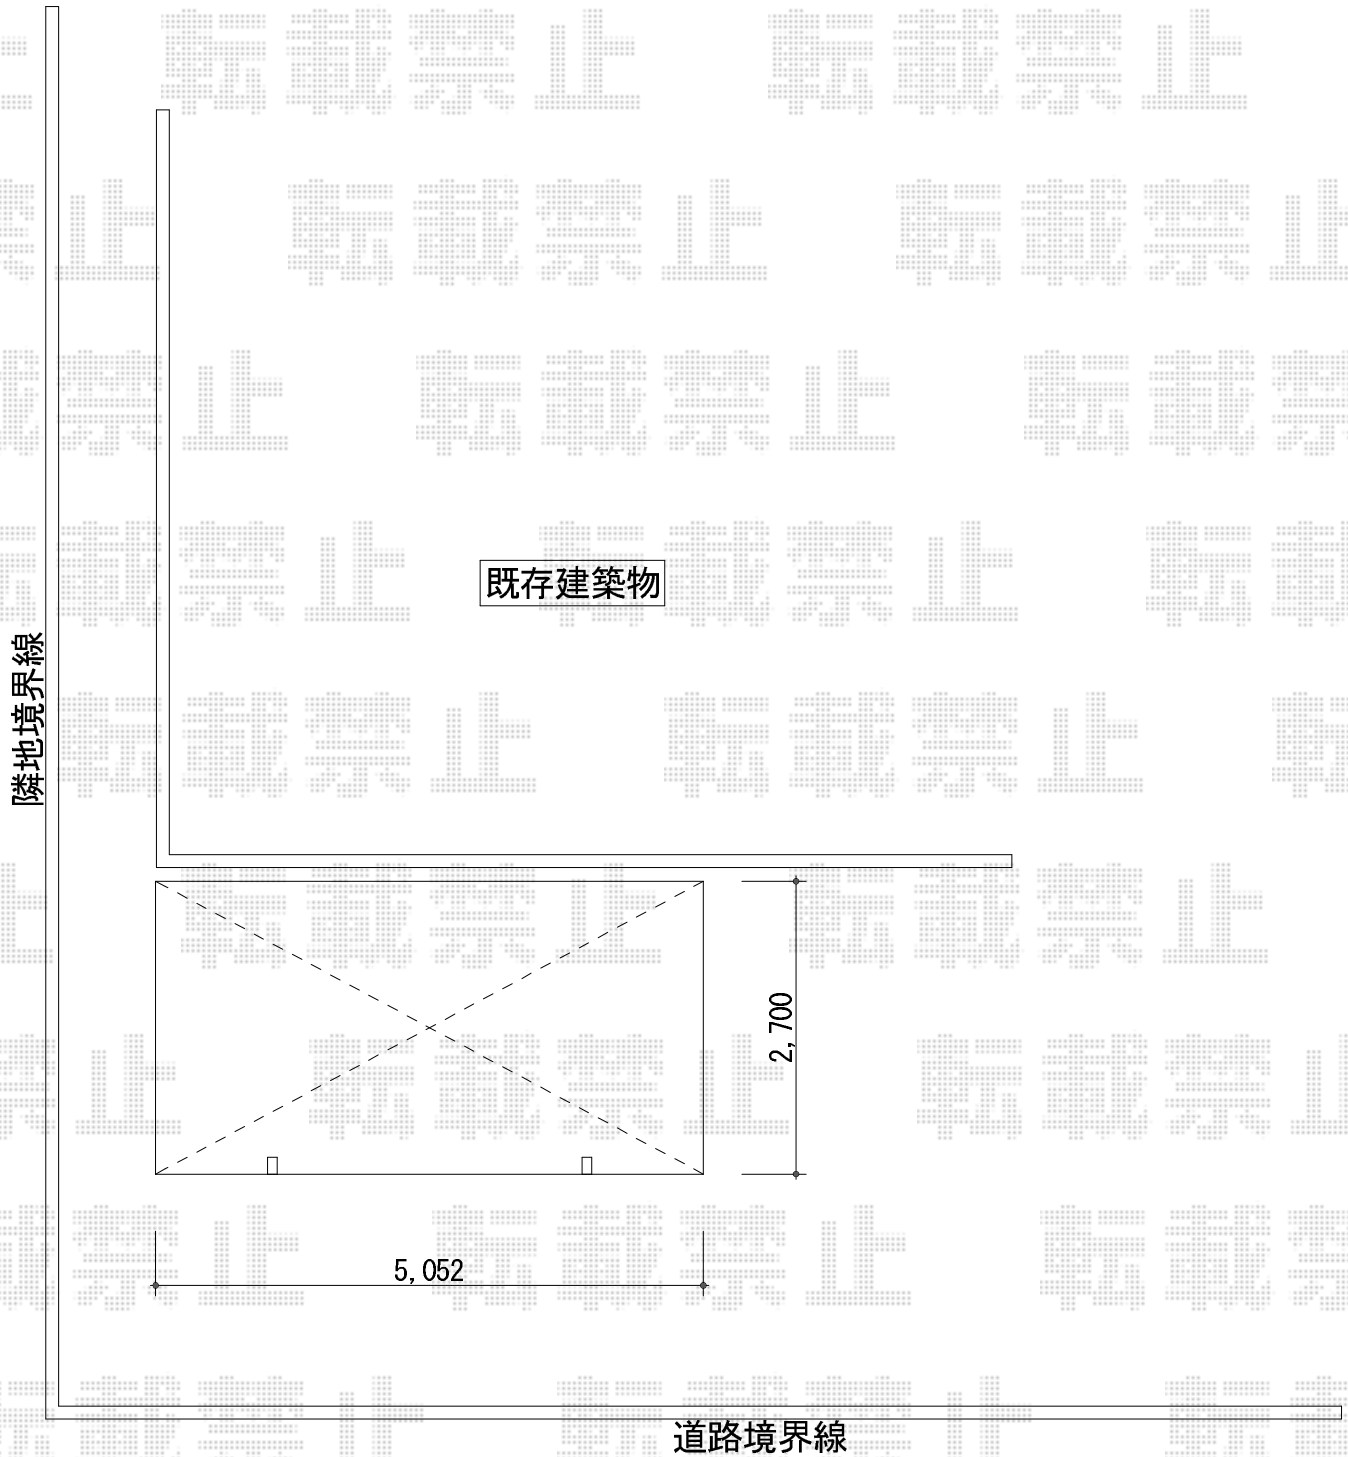

担当者

栢田