

レイナツインポートグラン 積雪~20cm対応

YKK AP レイナツインポートグラン 積雪~20cm対応


幅= 5,392mm

奥行= 5,400mm

色： プラチナステン

屋根材： ポリカーボネート（アースブルー）

柱仕様： 標準柱仕様（有効高 約2,000mm）

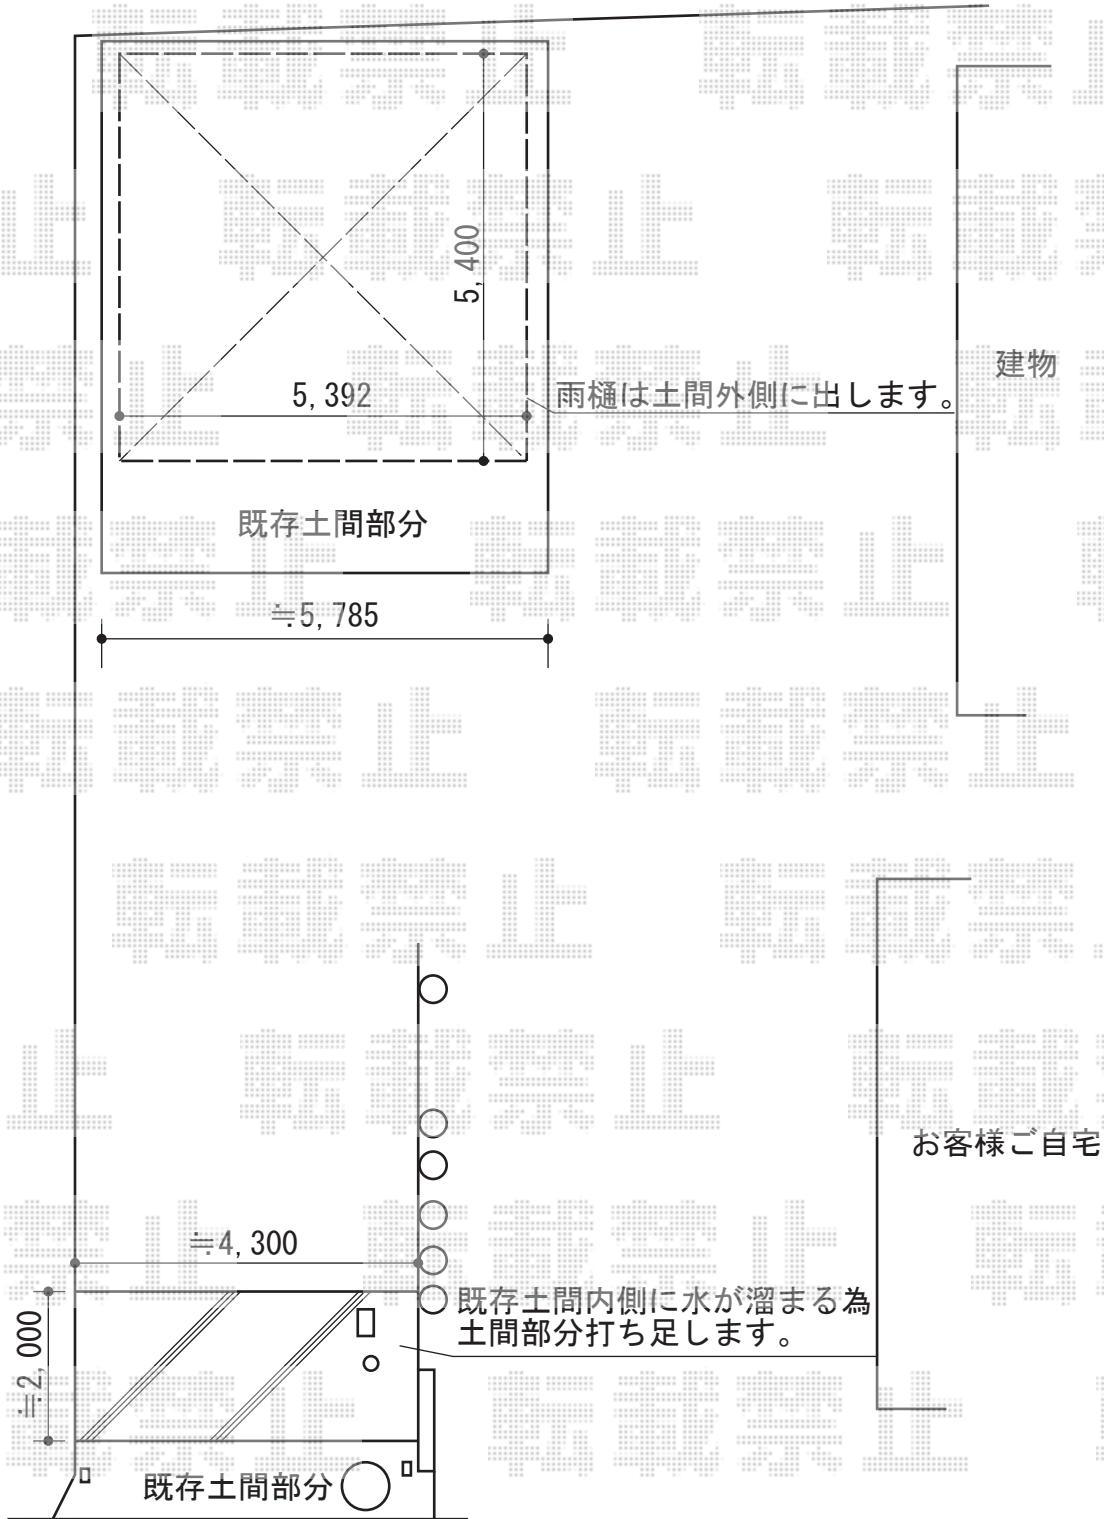

担当者

栢田